


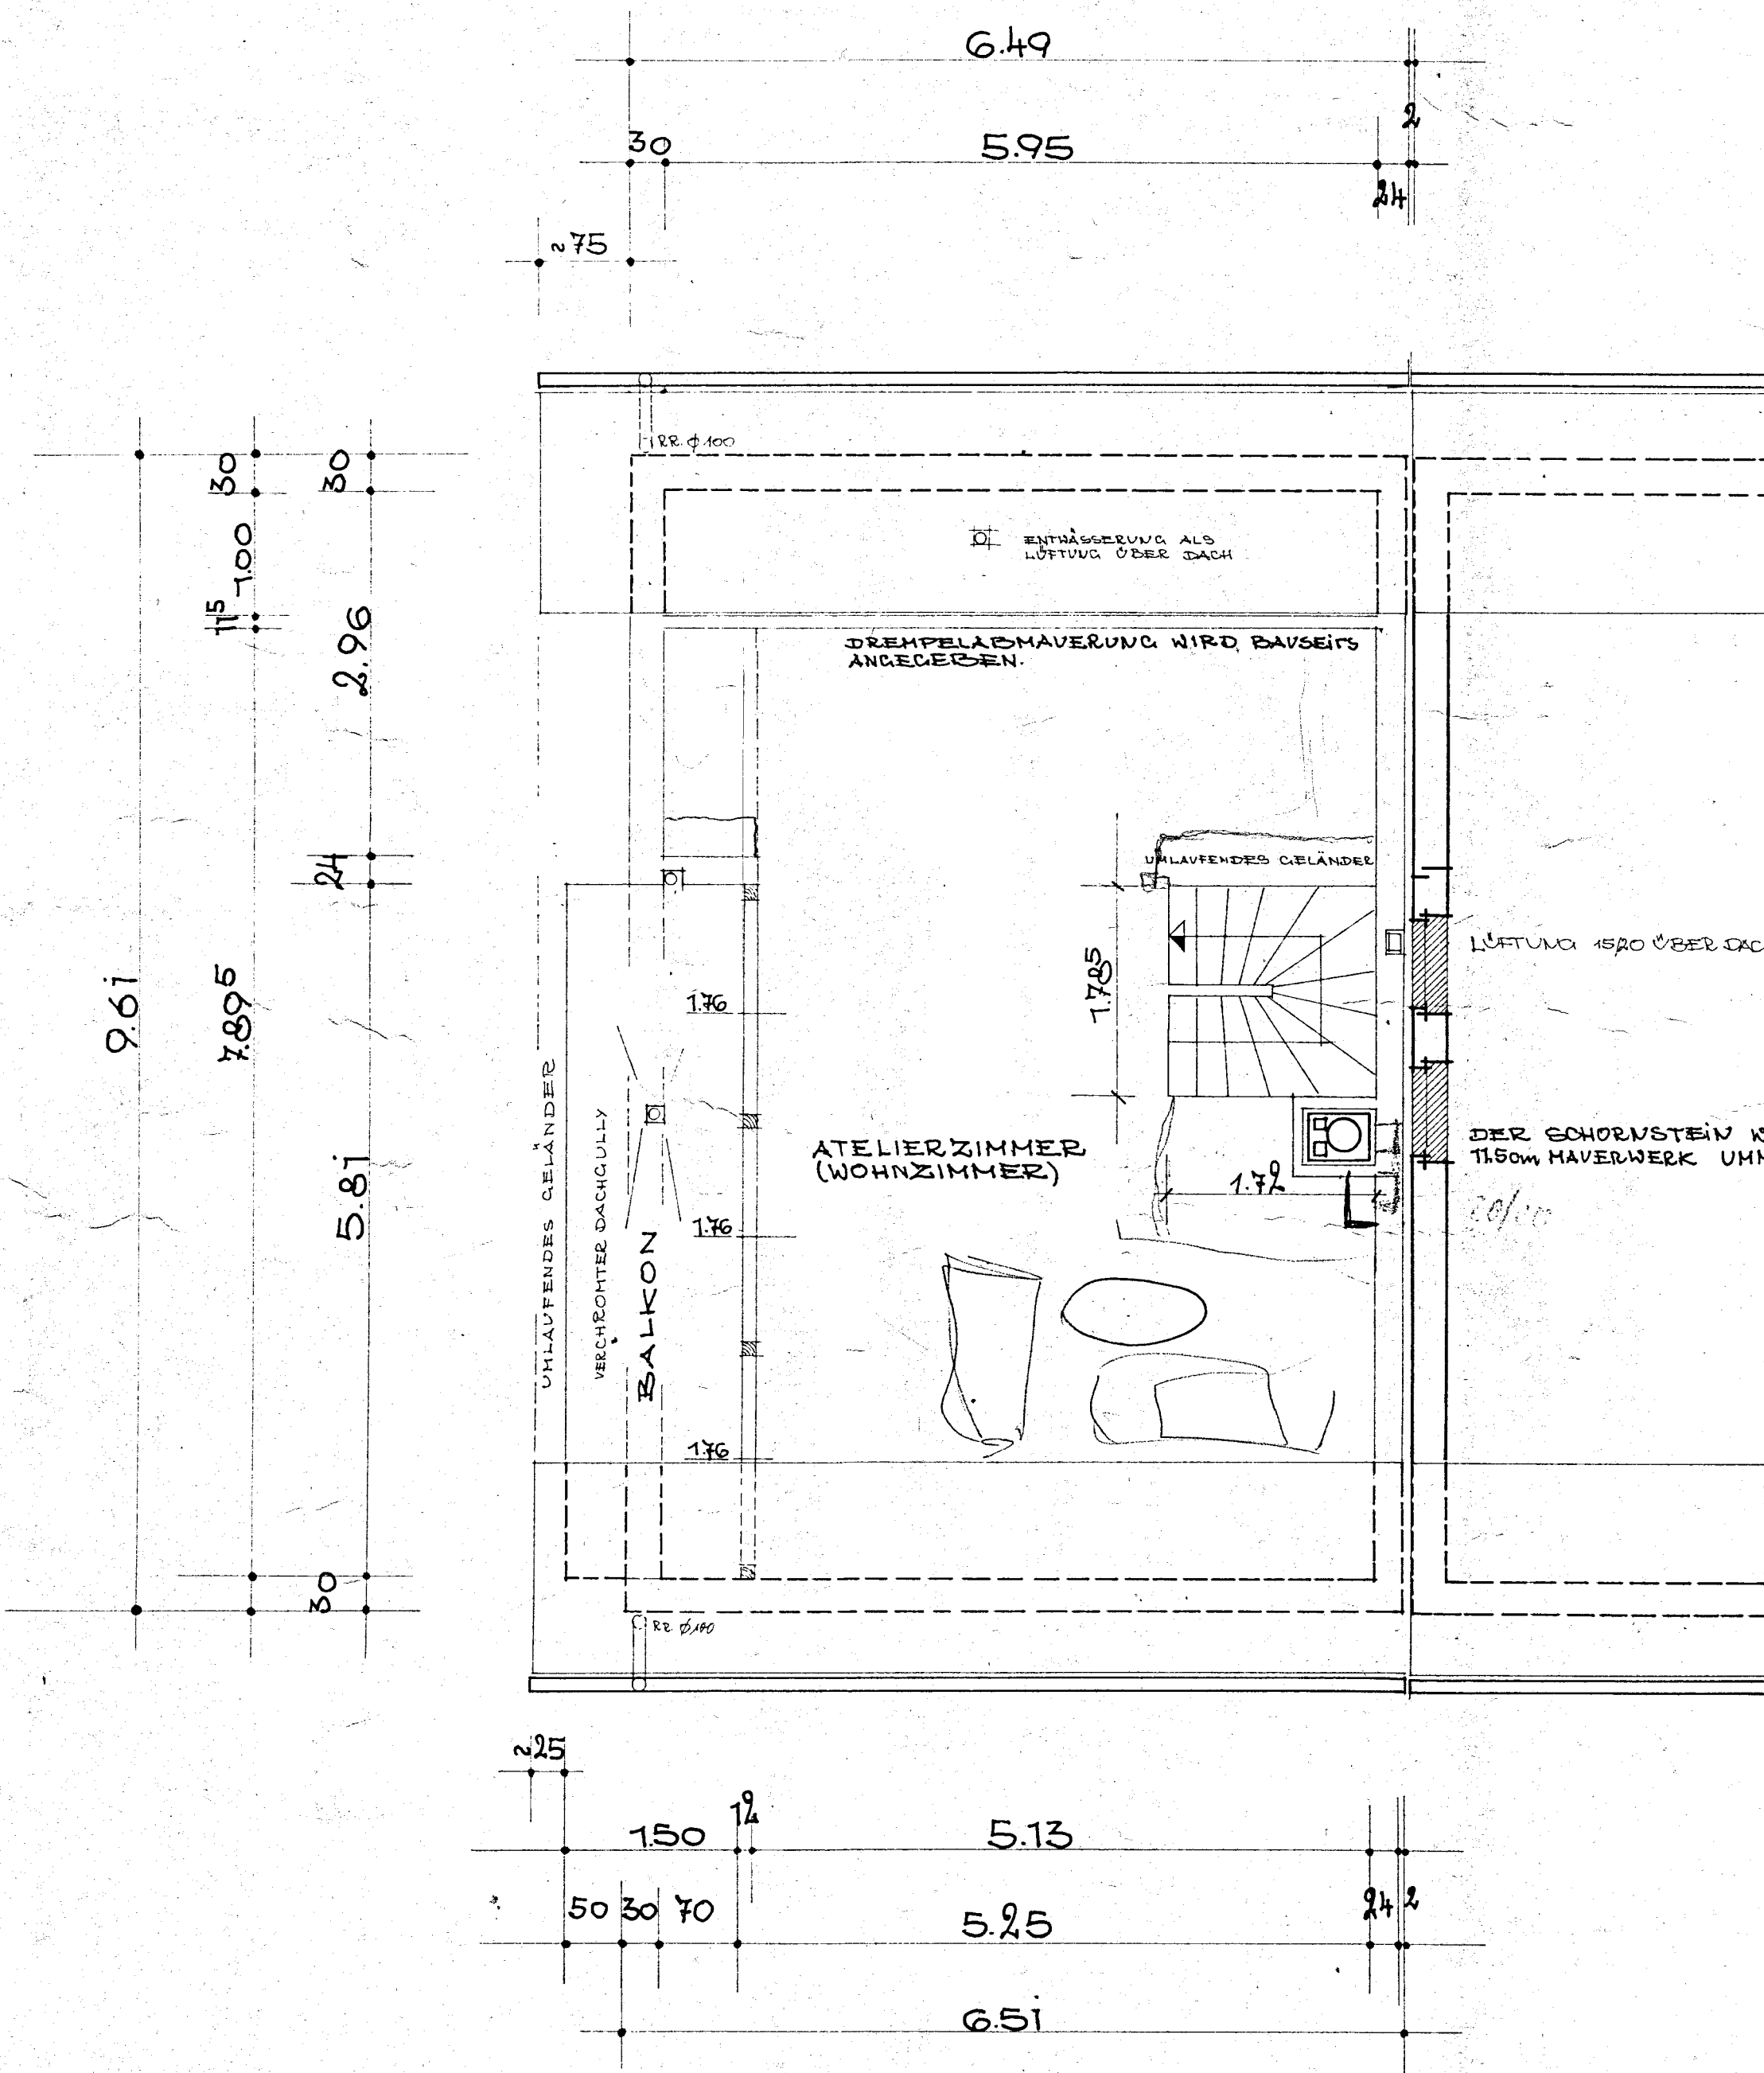

DIE LEGENDE DER ERDGESCHOSS-ZEICHNUNG GILT AUCH FÜR DIESES BLATT.

DIE DACHNEIGUNG, DER TRAUFLÜBERSTAND UND DIE DACHDECKUNG SIND DEM ALTBAU ANZUGLEICHEN.

DER INNERE DACHAUSBAU WIRD ÖRTLICH ANGEZEIGT.

DIE BALKONPLATE LIEGT IM ROHBAU UM 4cm TIEFER ALS DIE OBERGESCHOSSDECKE. OBERSEITS WIRD DIE PLATE MIT 2x3cm KORK GEDÄMMT.

DIESE ZEICHNUNG IST NUR FÜR DEN VERKEHR
DIE DACHDECKUNG
STRAßEN- UND GARTEN-
GRÄBEN VORLIEGEN

Sparren eingeholt

PROJEKT = E. BELKE
EIGENHEIM
DACHGESCHOSS
M₀ = 1150

DER ARCHITEKT =

H. Baur

HEILIGENHAUS, DEN 15.2.75


ALLE AUSSEN LIEGENDEN BETONTEILE WERDEN AUSSEN MIT 2.5cm HERAKLITH GEDÄMMT.
 O.K. KELLERDECKE IST +7cm KONSTRUKTIONSHÖHE VOM ALTBAU STUFELOS ZU ÜBERNEHMEN.
 U.K. FENSTERSTURZ LIEGT 2.90m ÜBER ROHBETONDECKE.
 FÜR DIE TREPPE EXISTIERT EINE DETAILZEICHNUNG.
 DIE AUSSERE TREPPENSTUFE LIEGT IM ROHBAU 4cm TIEFER ALS DIE DECKE.
 ALLE SCHLITZE UND DURCHBRÜCHE SIND VOR BAUBEGINN VON DEN FACHINGENIEUREN ANZUGEBEN.
 DIE DECKE DER EINGANGSÜBERDACHUNG IST AUSSEN ZU DÄMMEN.
 DIE STURZAUSSPARUNG FÜR DEN ROLLDENGURT IST MIT * GEKENNZEICHNET.

PROJEKT = E. BELKE
EIGENHEIM
ERDGESCHOSS
M. = 1:50

DER ARCHITEKT:


W. Burat
 wolfgang burat
 architekt bdb
 5628 heiligenhaus
 südring 138 - Tel. 66 65

HEILIGENHAUS, DEN 7.12.75

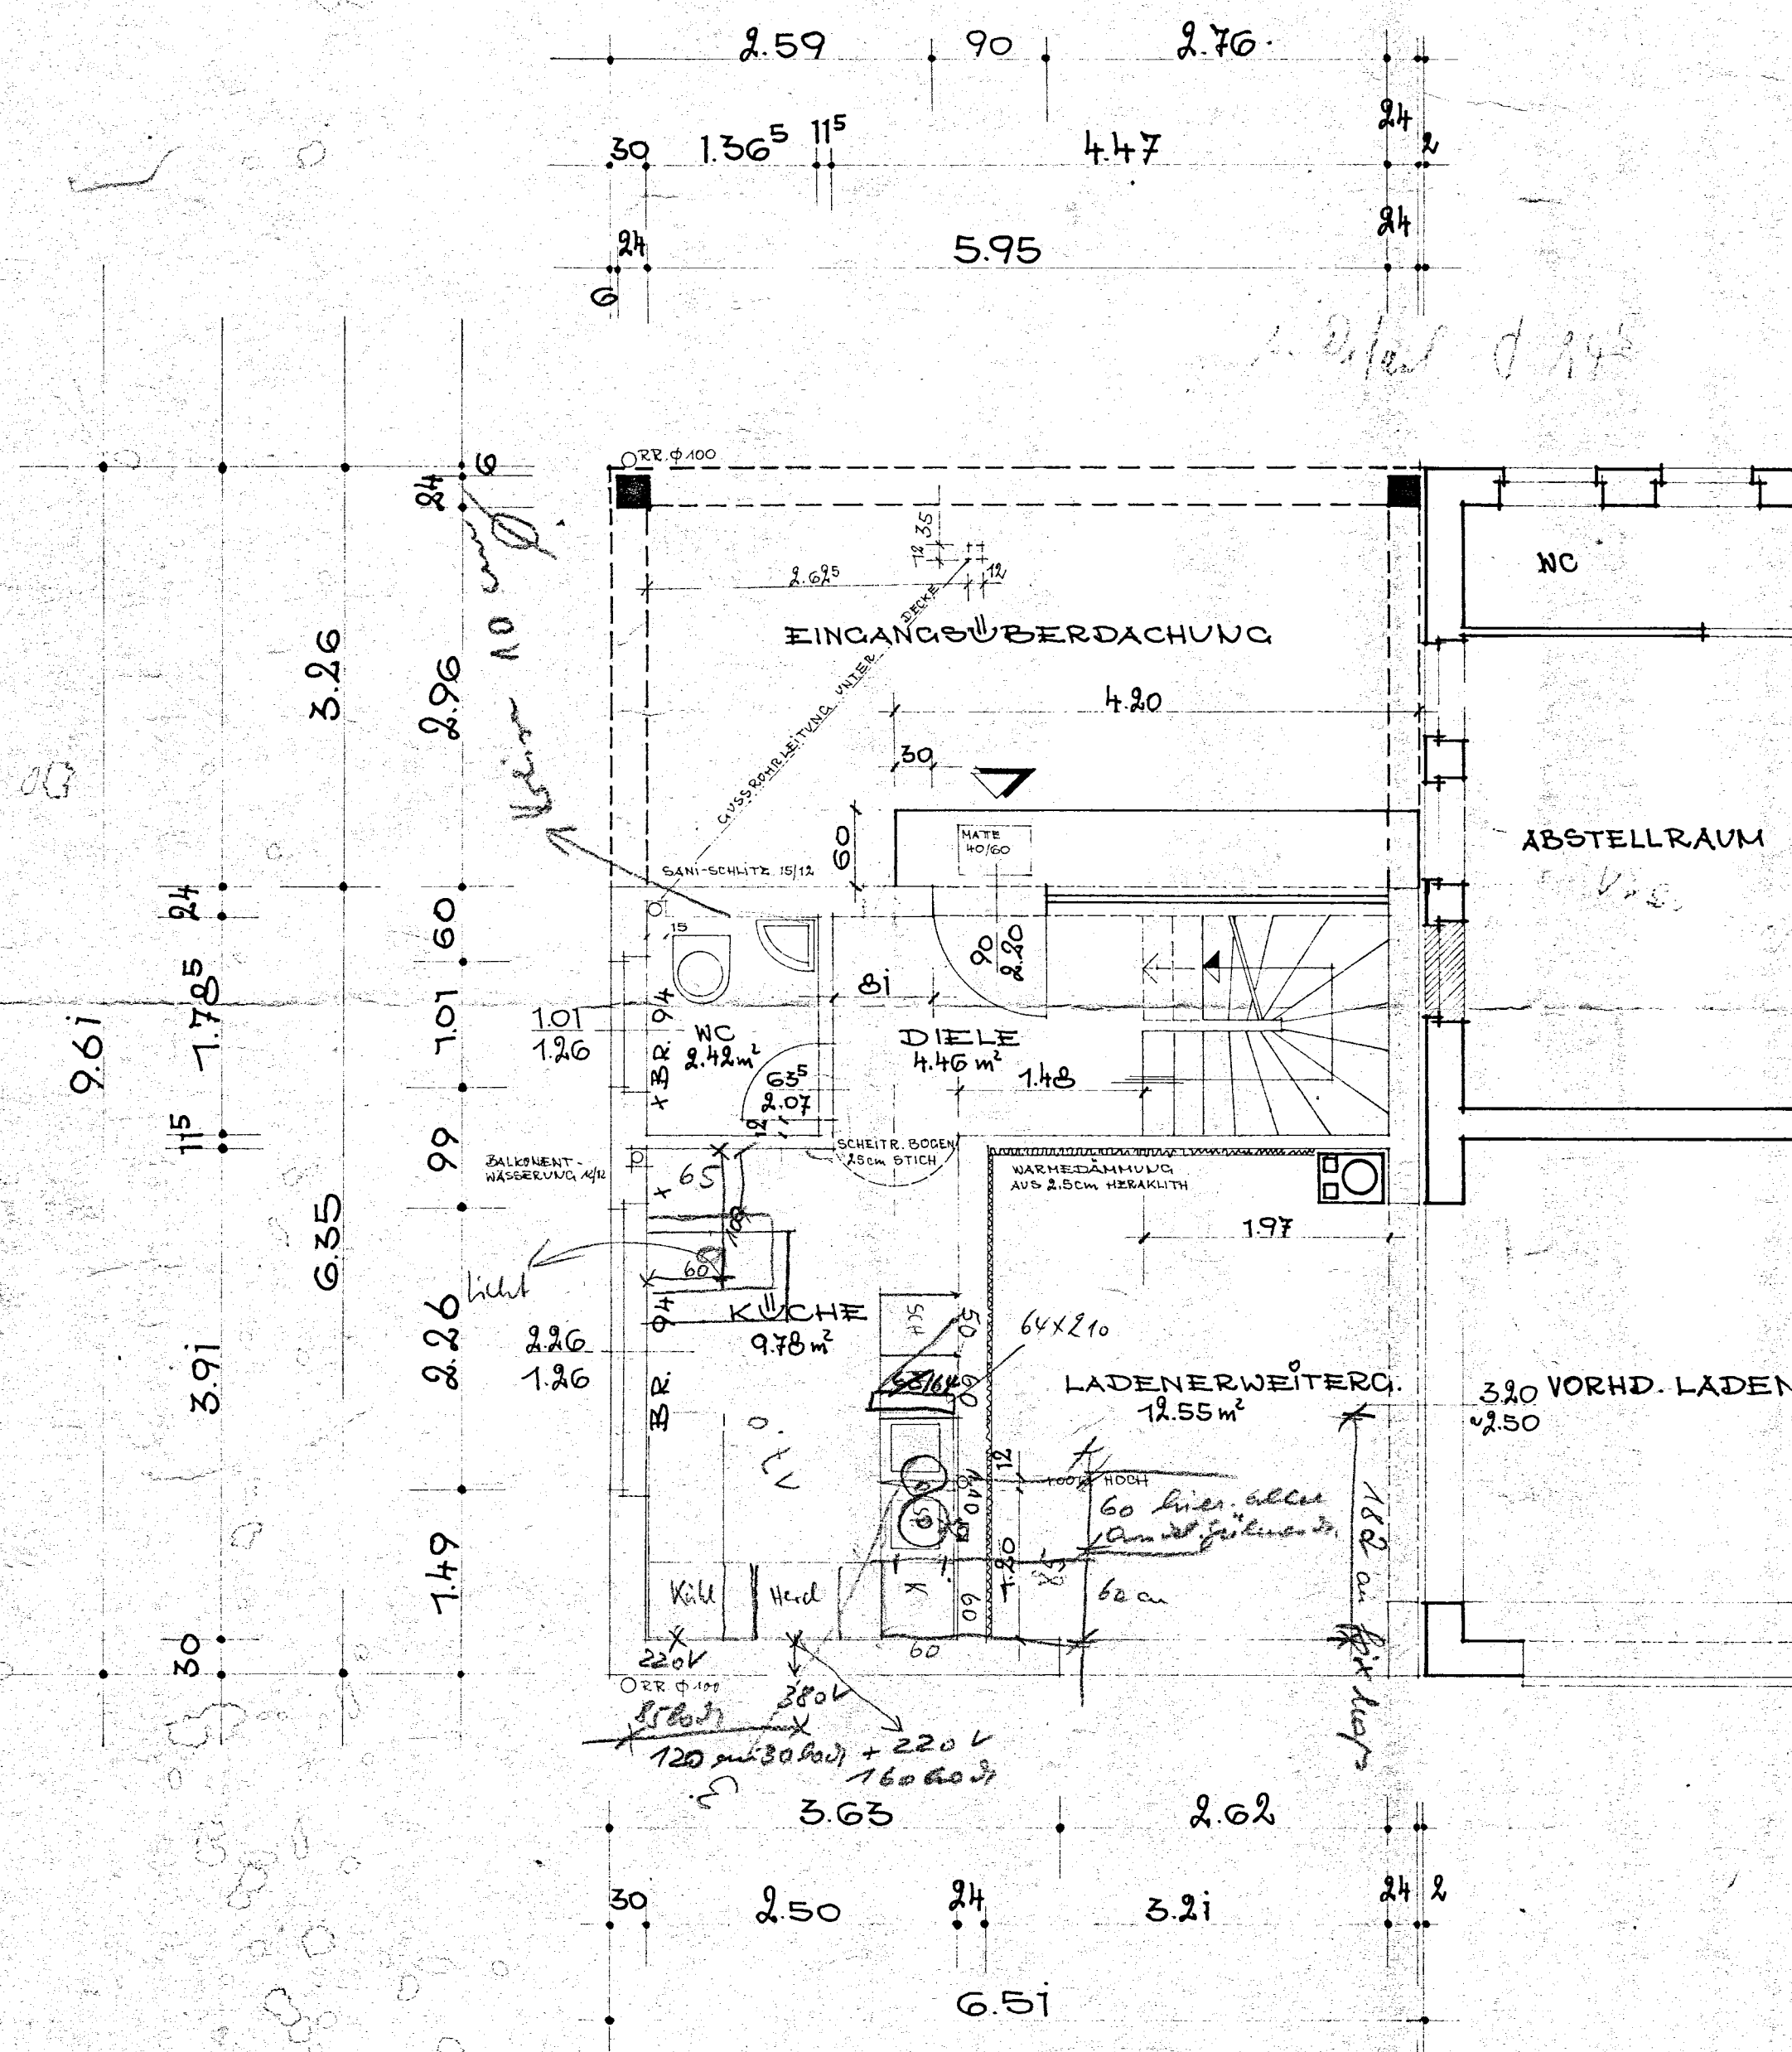

DIESE ZEICHNUNG IST NUR IN VERBINDUNG
MIT DER STATIK UND DEM BAUSCHEIN GÜLTIG

SÄMTLICHE MASSE SIND AM RAU
VERANTWORTLICH ZU PRÜFEN

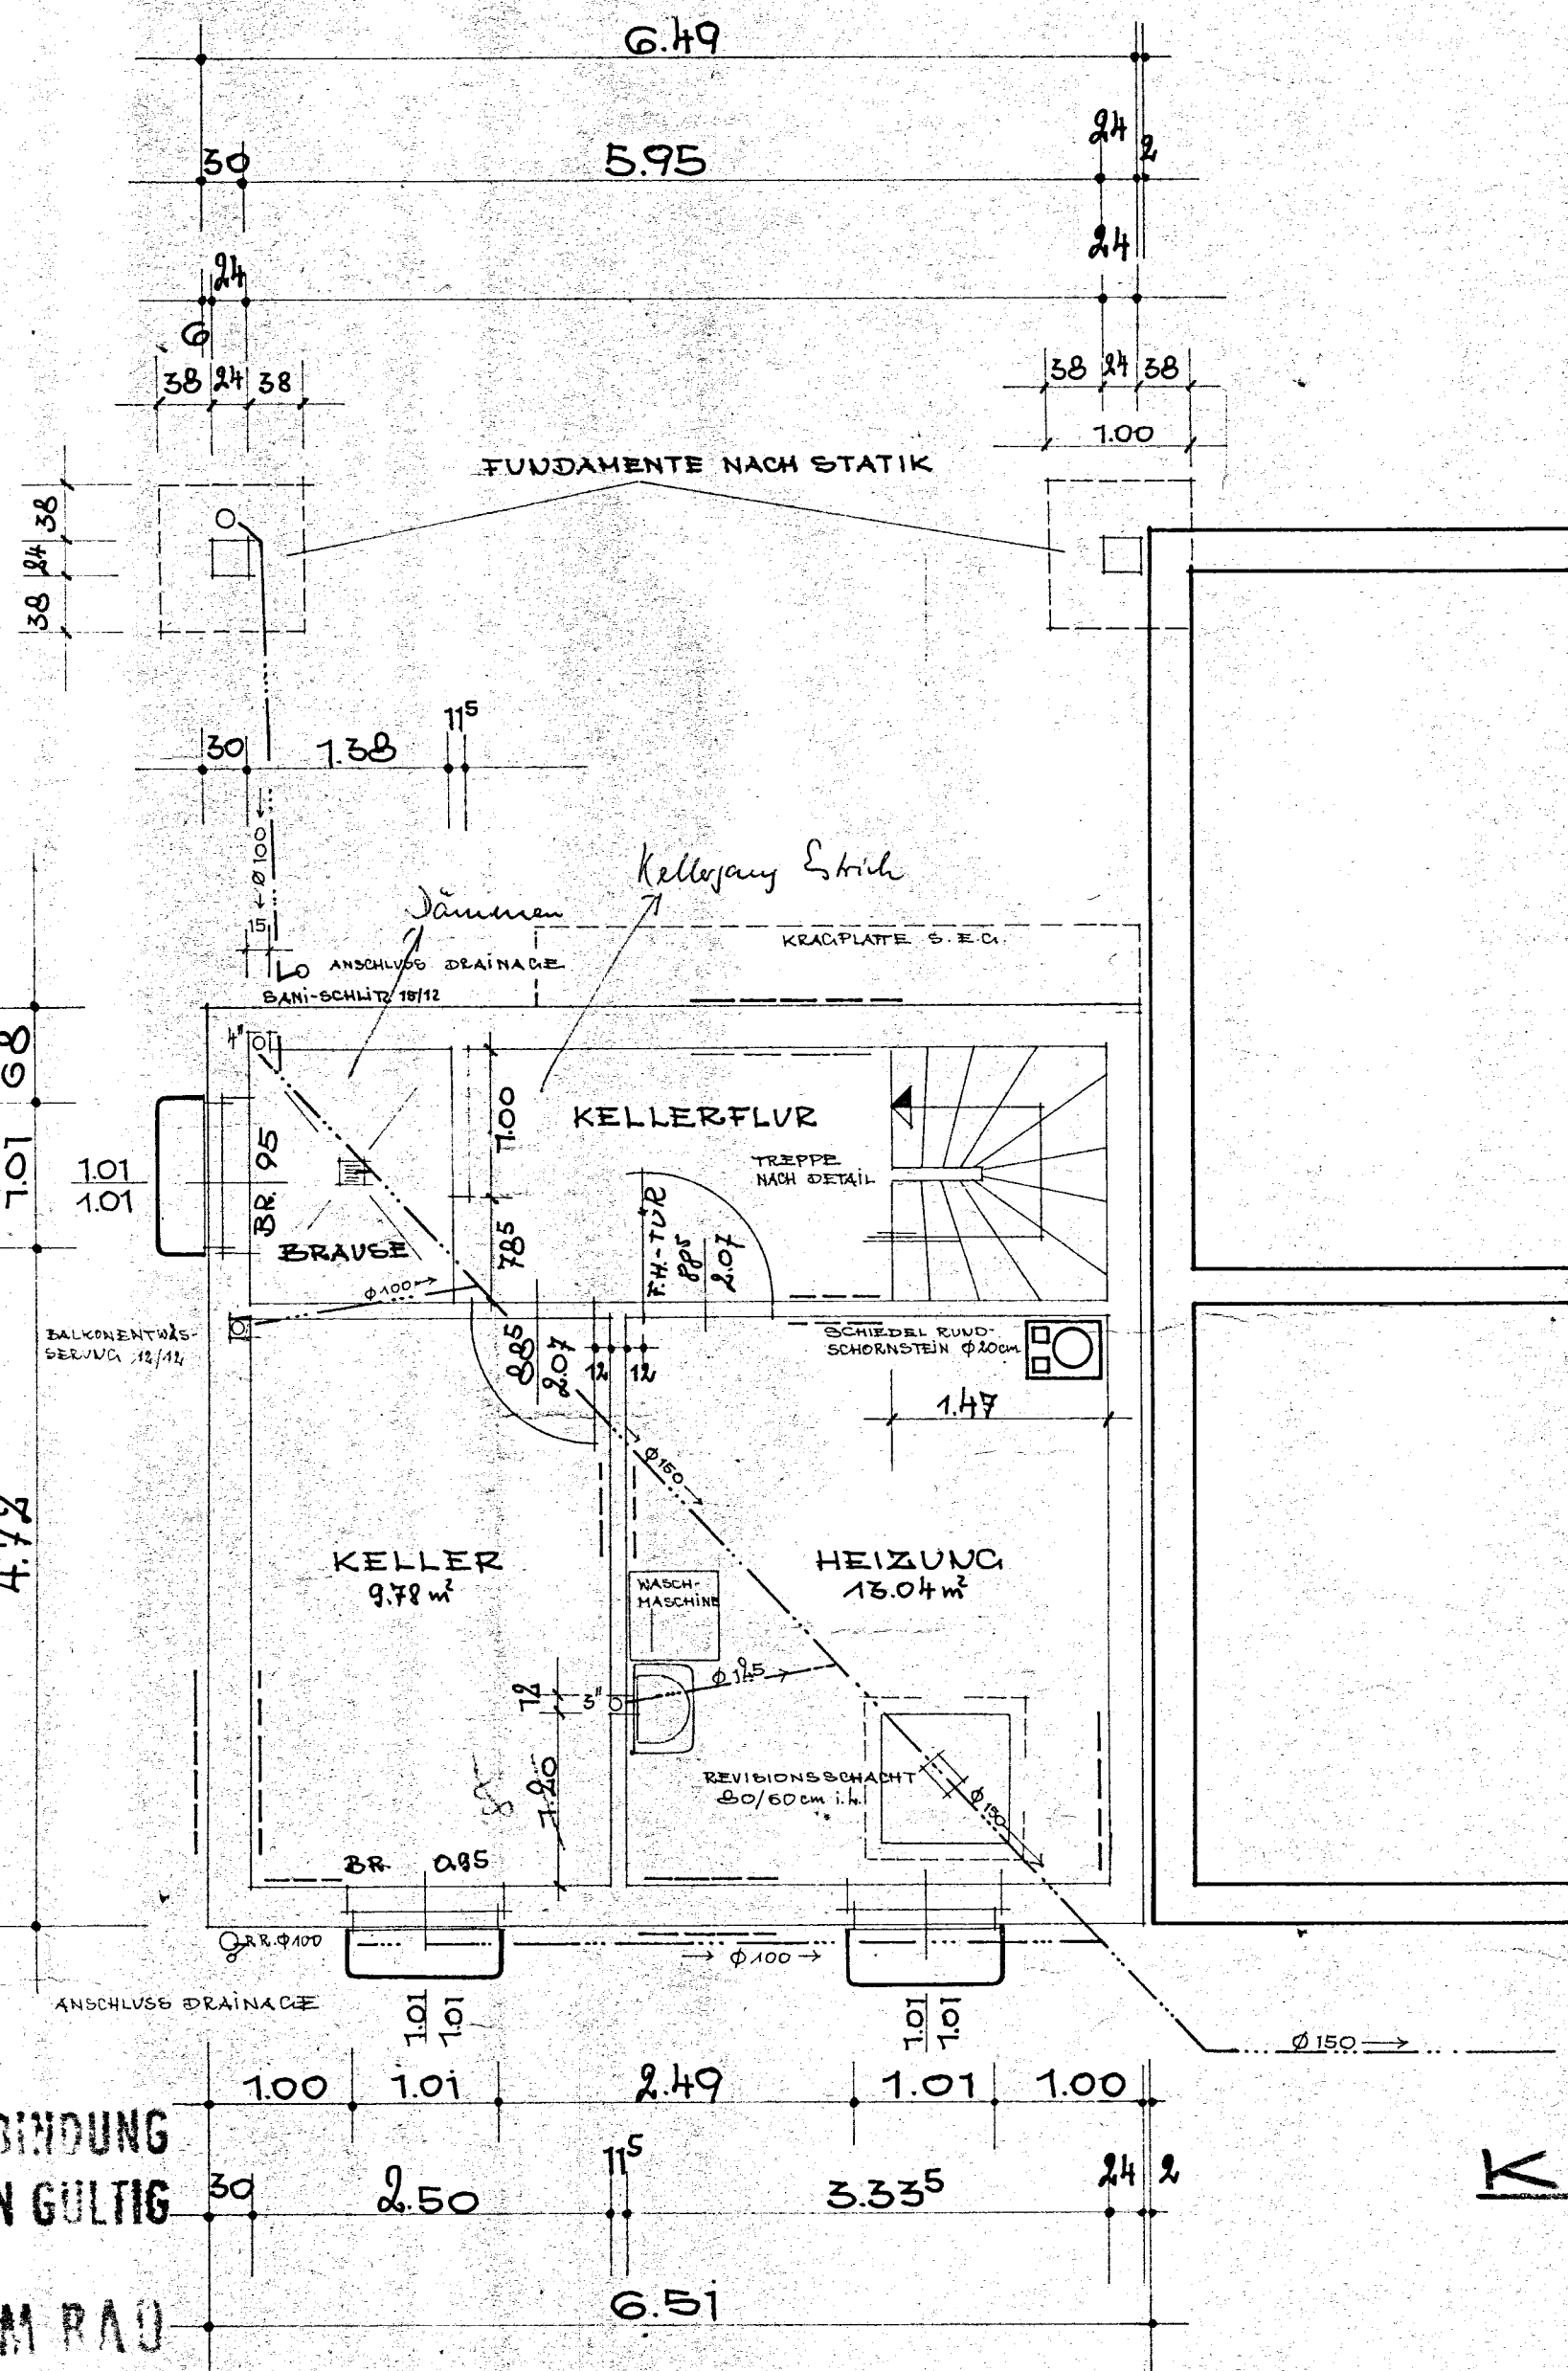

O.K. FERTIG BODEN ERDGESCHOSS IST STU-
FENLOS ZU ÜBERNEHMEN. DIE KONSTRUK-
TIONSHÖHE BETRÄGT 7cm.
HÖHE INNENTÜREN 2.07m.
TÜREN KG MIT STAHLZARGEN
DER BODEN IN DER BRAUSE LIEGT 10cm TIEFER
DIE LICHTSCHÄCHTE NACH ANGEBOT POS. VON DER
FA. "SCHÖCK"
DIE BODENPLATE NACH ANGEBOT POS. 45
ALLE SCHLITZE UND DURCHBRÜCHE WERDEN
VON DEN FACHINGENIEUREN ANGEZEIGT.
DIE ENTWÄSSERUNGSLAUFUNG WIRD AN DIE
KANALANSCHLUSSLAUFUNG DES ALTBAUES ANGE-
SCHLOSSEN.
ZWISCHEN ALT- UND NEUBAU IST EINE 2cm
DEHNFUGE MIT STYROPOR ANZUORDNEN.
BEMASSUNG DER FUNDAMENTE NACH
STATIK UND ÖRTLICHER ANGABE DURCH
DEN STATIKER.

PROJEKT = E. BELKE
EIGENHEIM
KELLERGESCHOSS
M. = 1:50

DER ARCHITEKT =

W. Burat


wolfgang burat
architekt bdb
5628 heiligenhaus
Südring 138 Tel. 66 65


HEILIGENHAUS, DEN 7.12.75

PROJEKT = E. BELKE
EIGENHEIM
10. OBERGESCHOSS
M. = 1150


H. Burat
wolfgang burat
architekt bdb
5628 heiligenhaus
südring 138 Tel. 66 05

HEILIGENHAUS, DEN 13.12.75

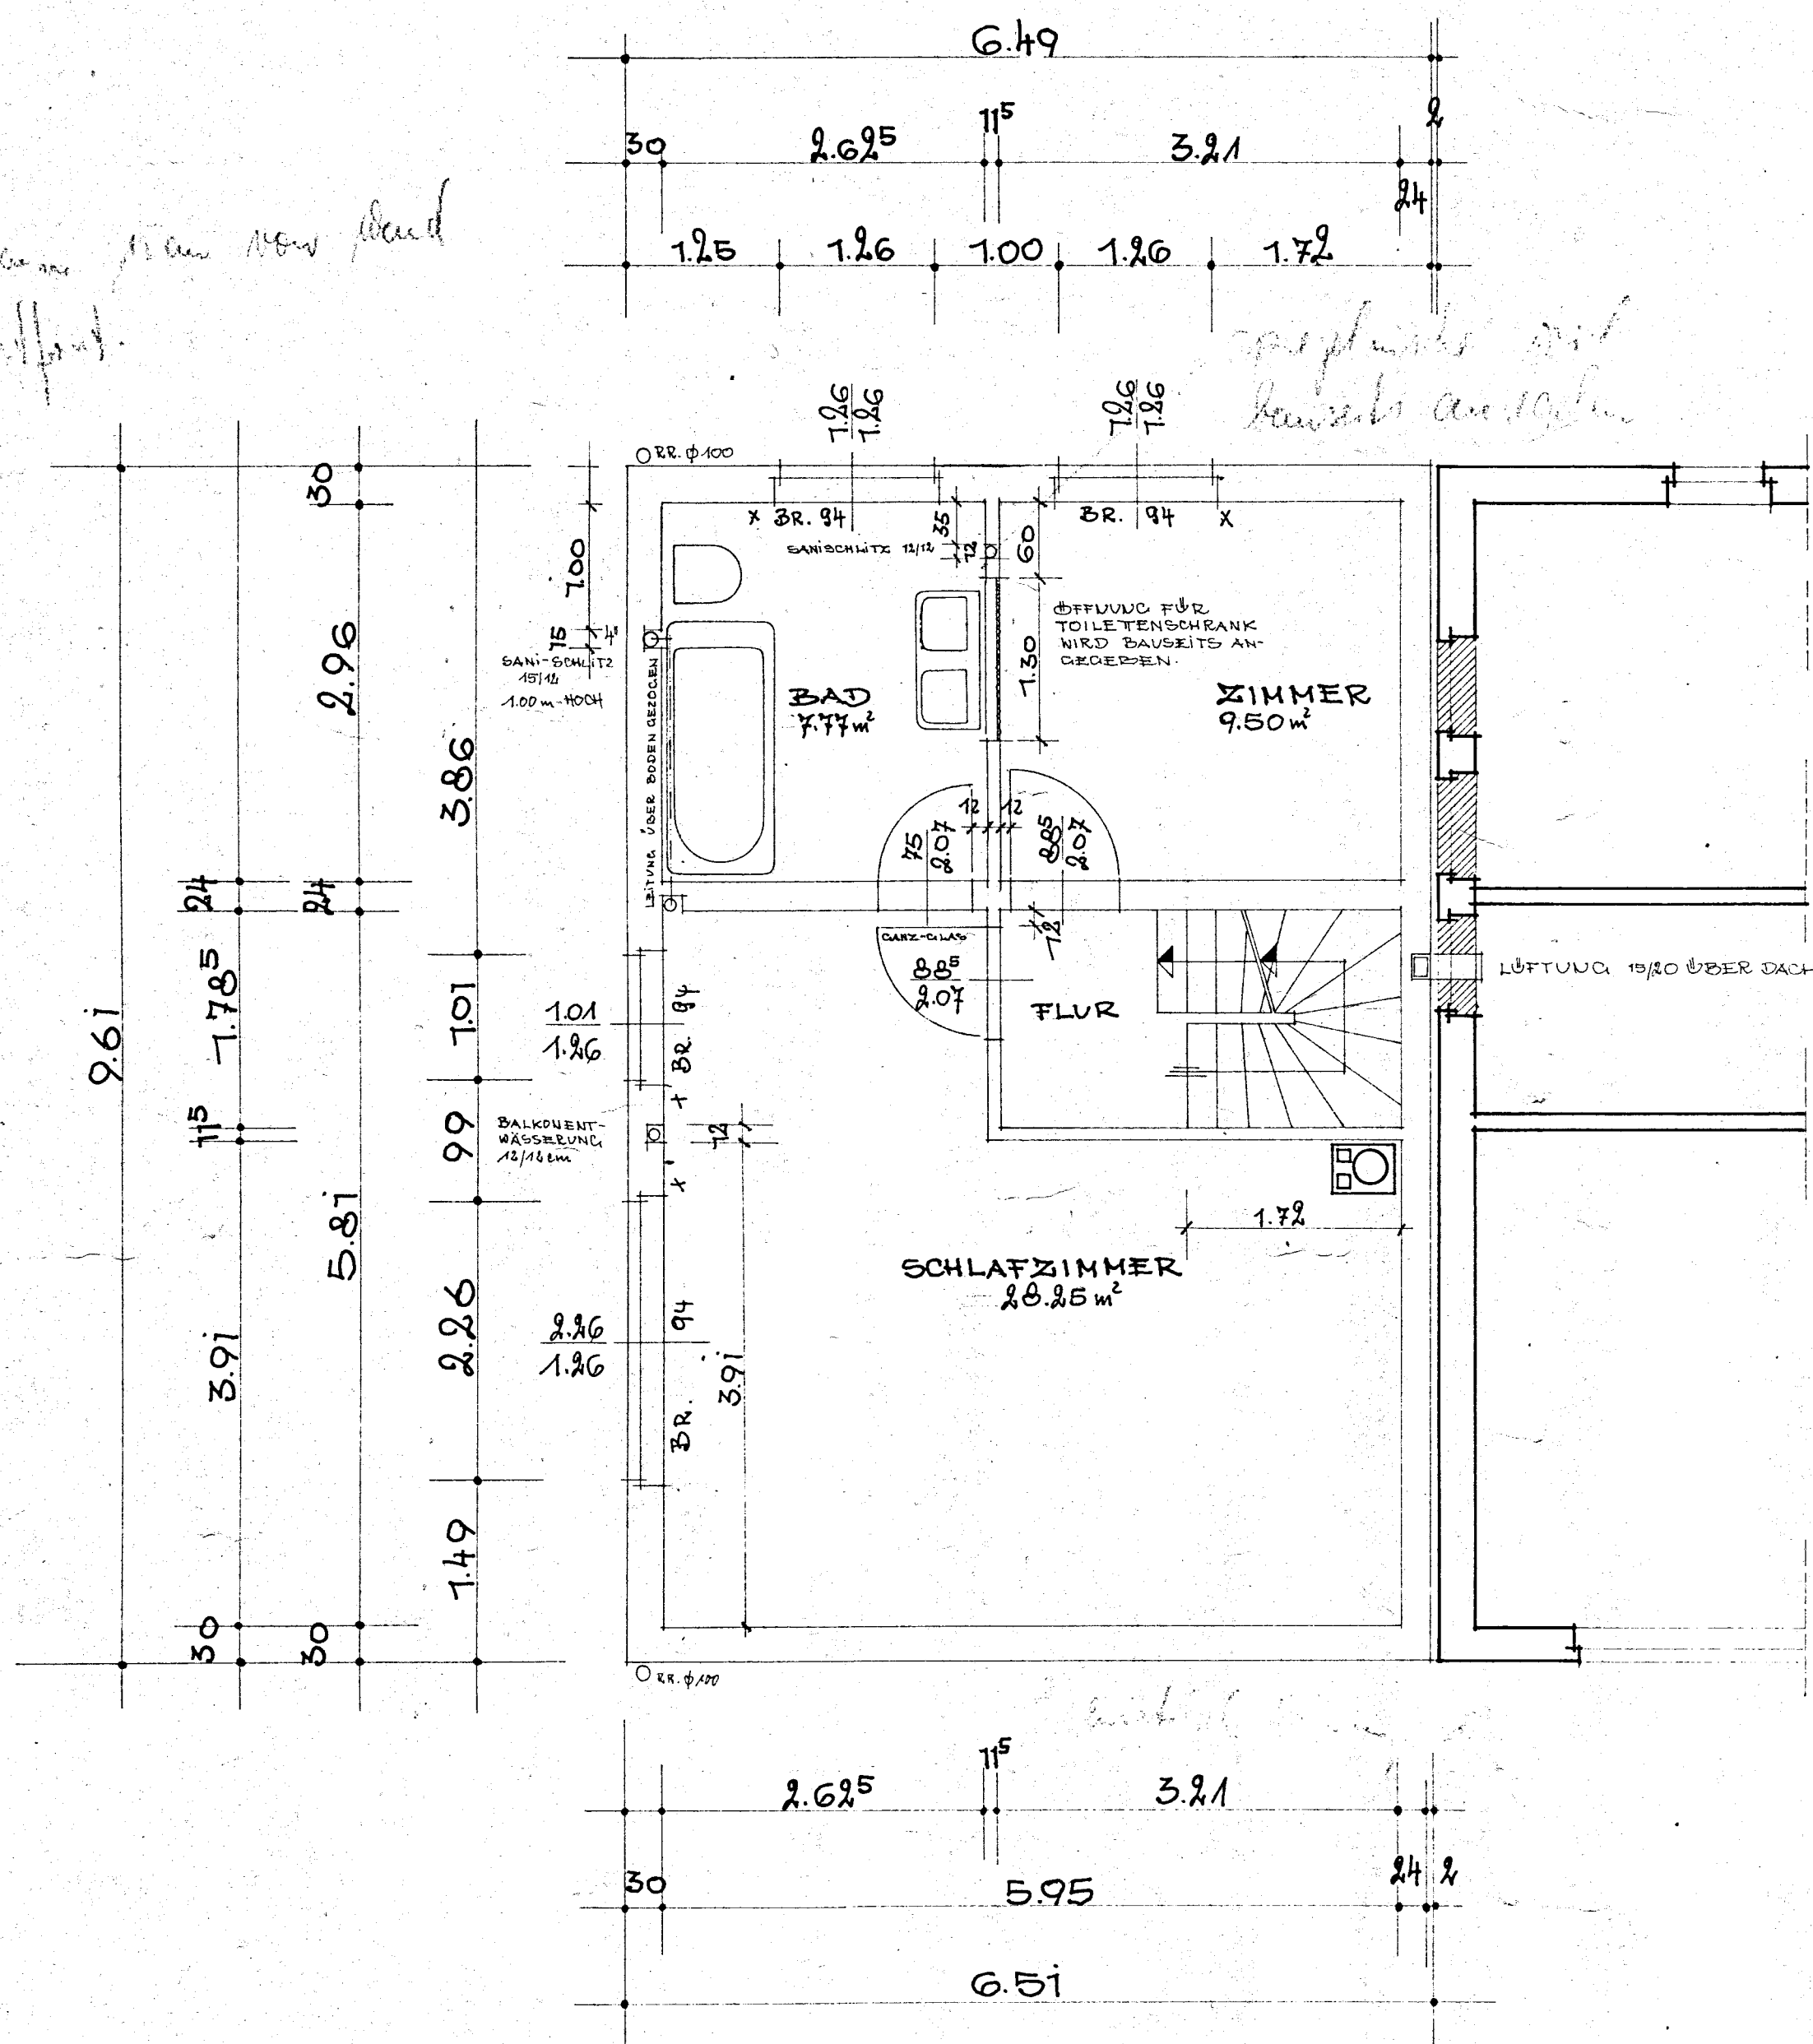


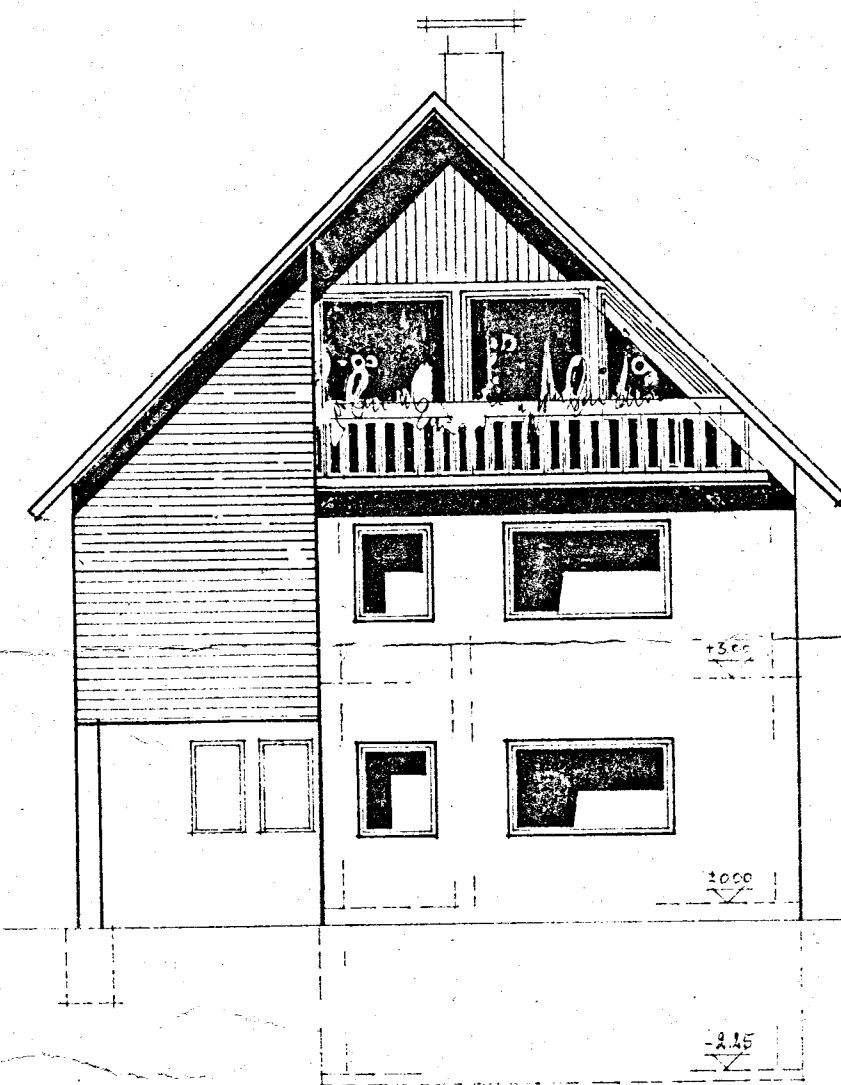


SÜD-WEST-GIEBEL

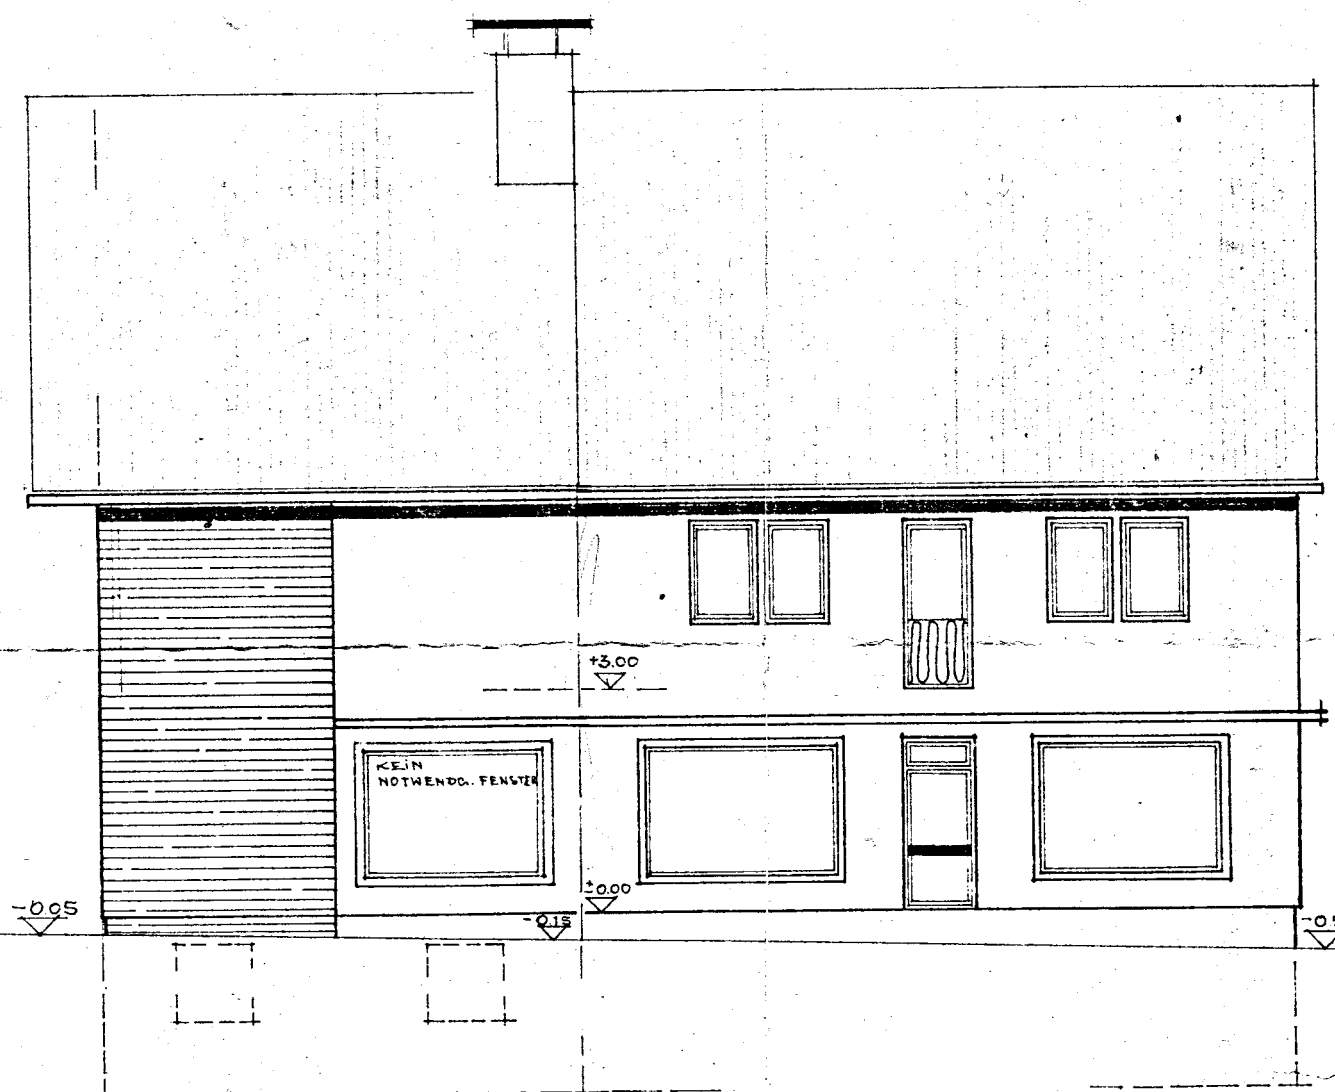


STRASSENANSICHT

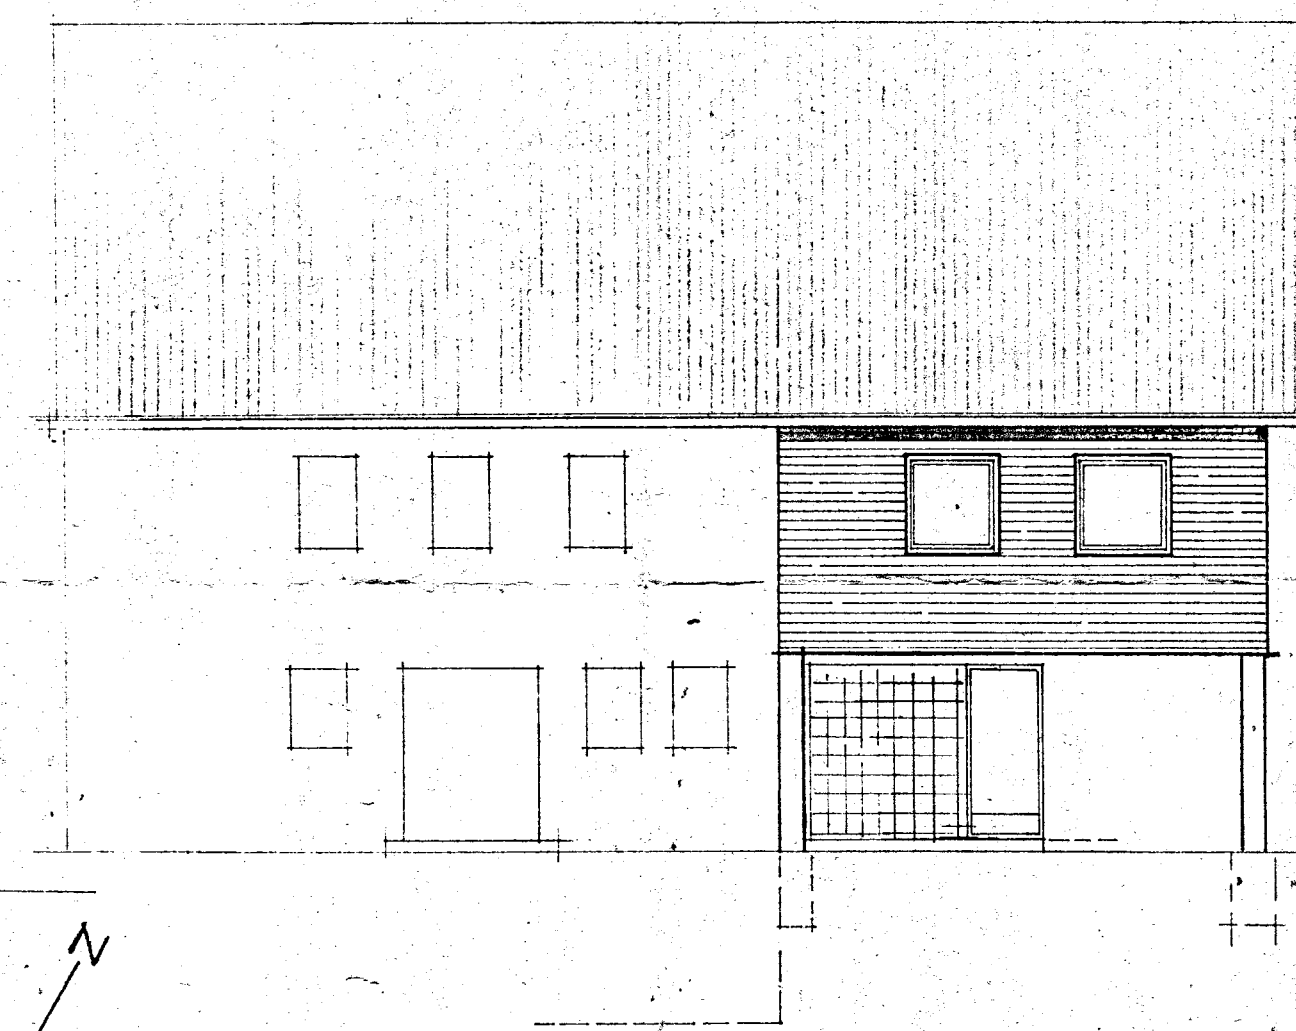

NORD-WEST-ANSICHT


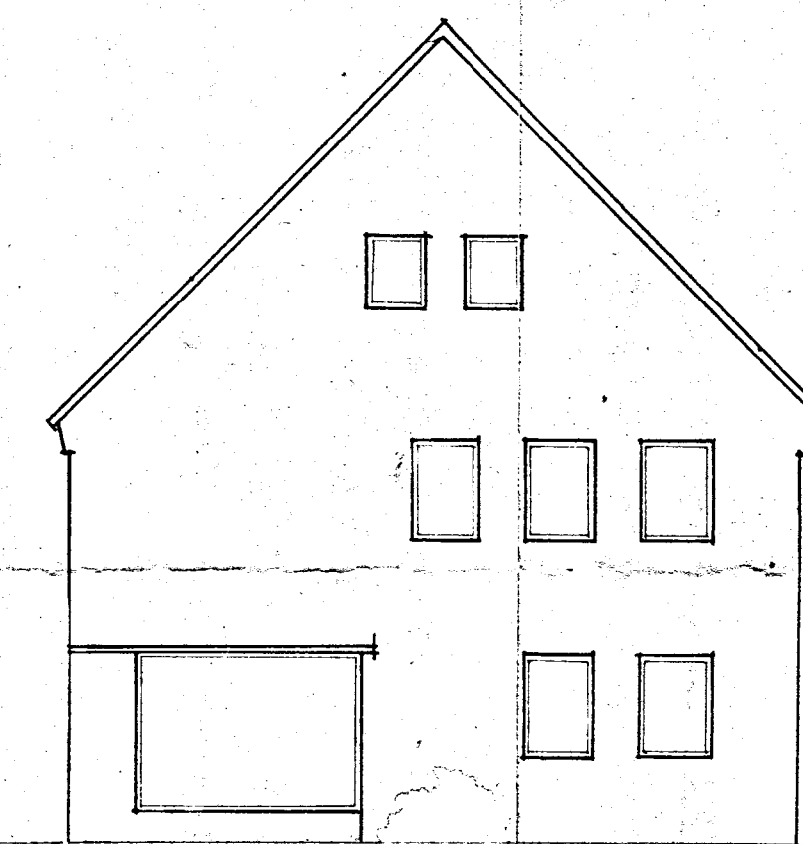


NORD-OST-AUSICHT

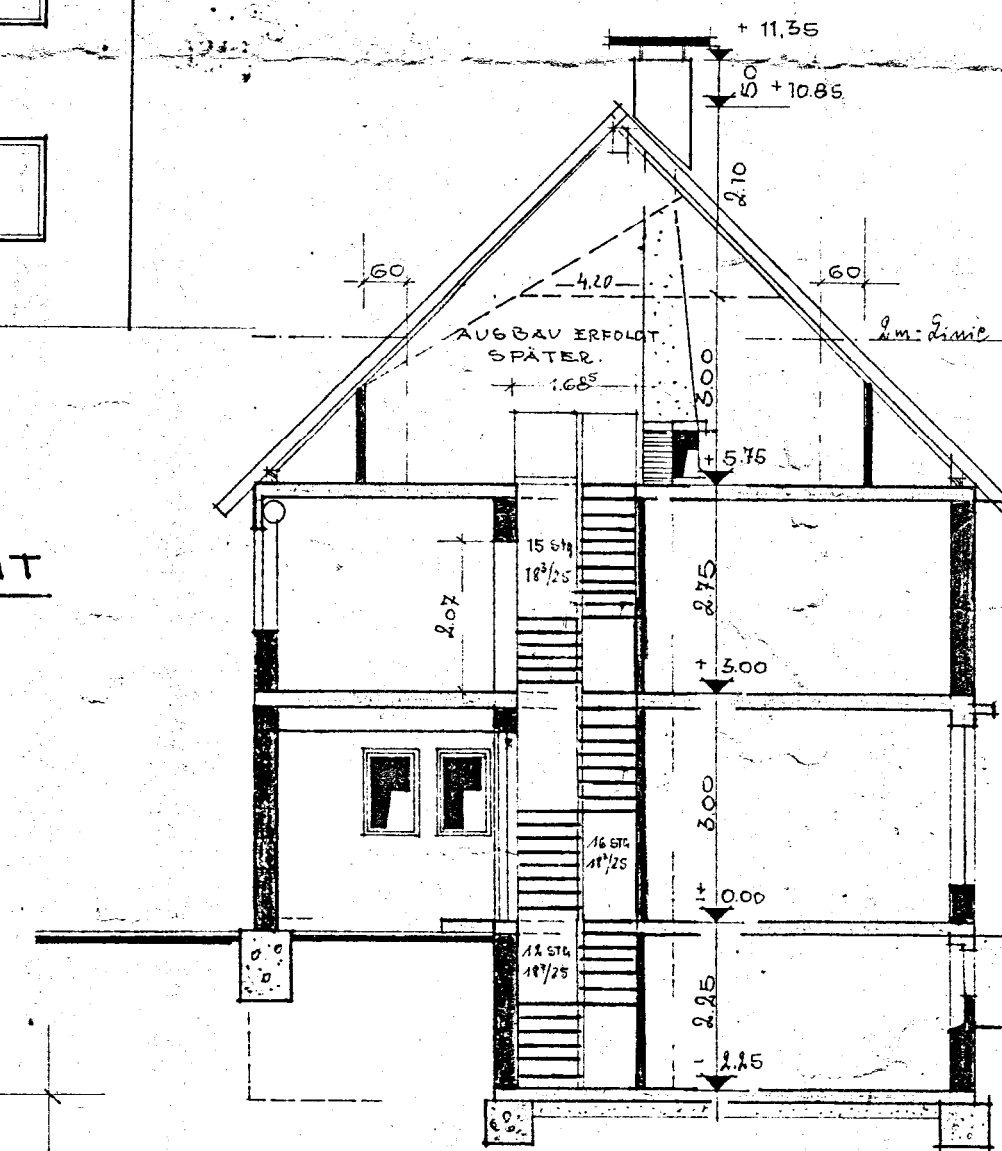


QUERSCHNITT


- ALTBAU
- ZERBRUCH
- NEUBAU

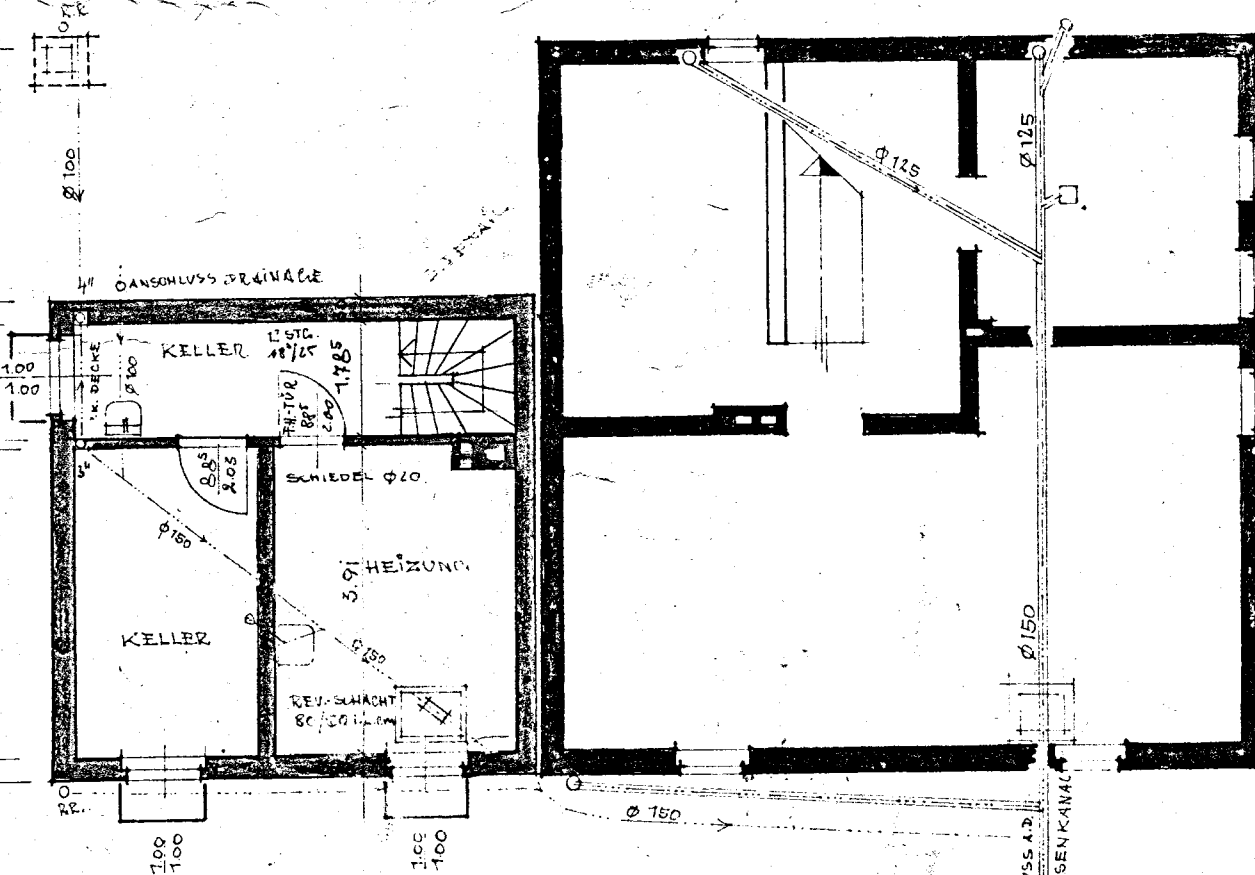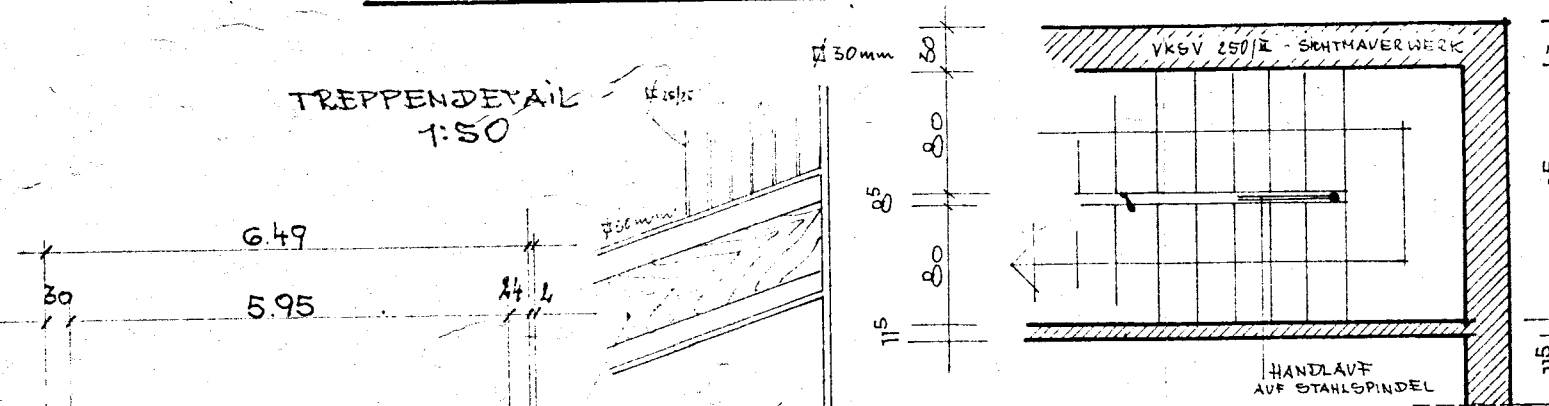


KELLERGEBOSS

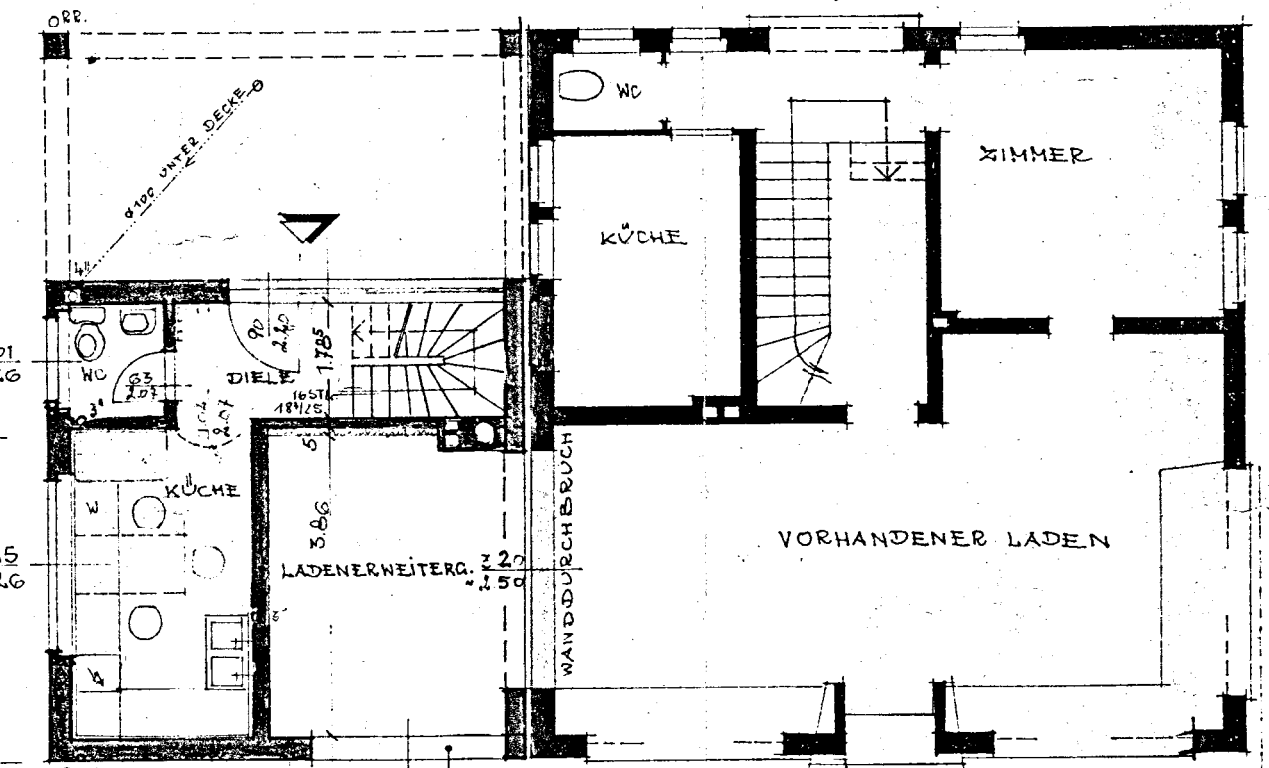

ERDGESCHOSS

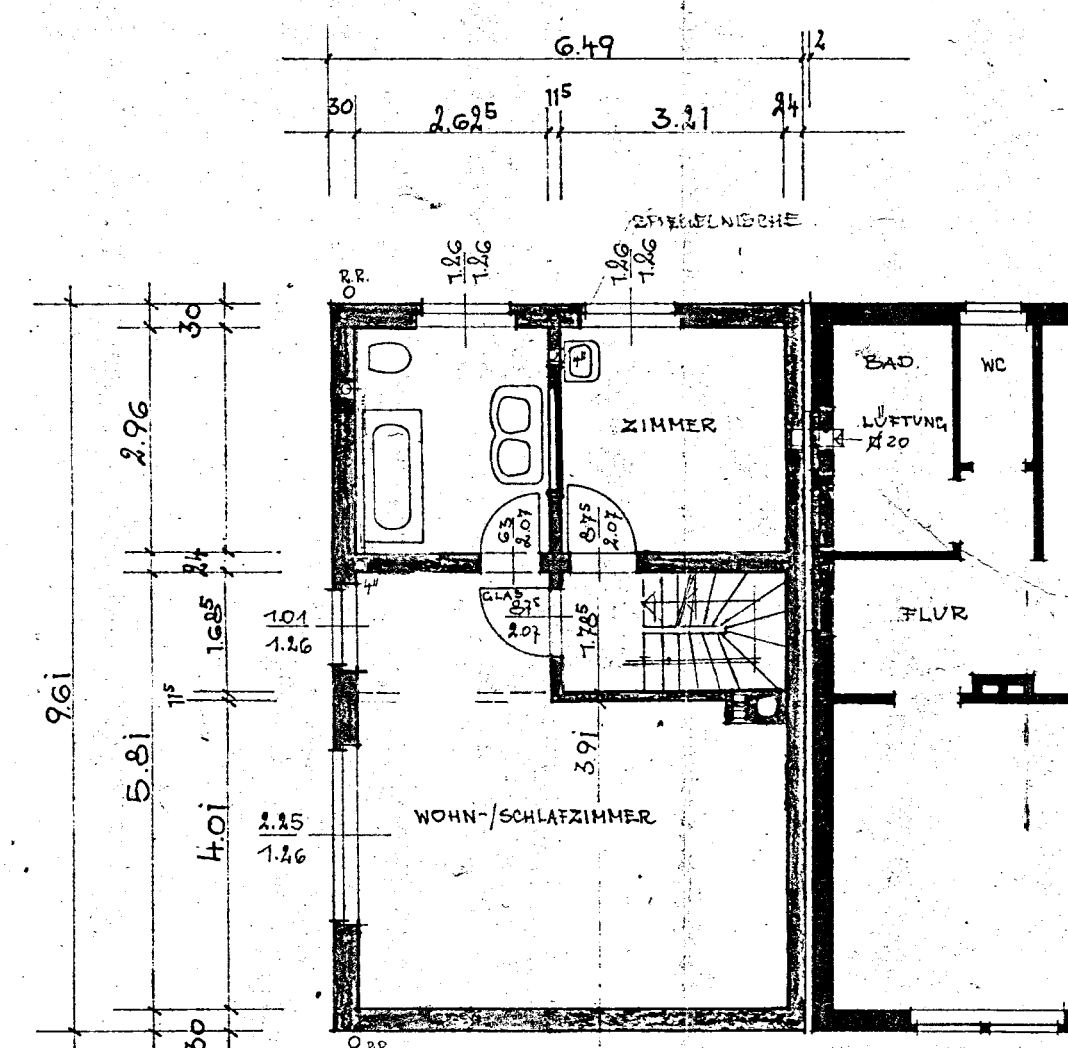

1. OBERGESCHOSS


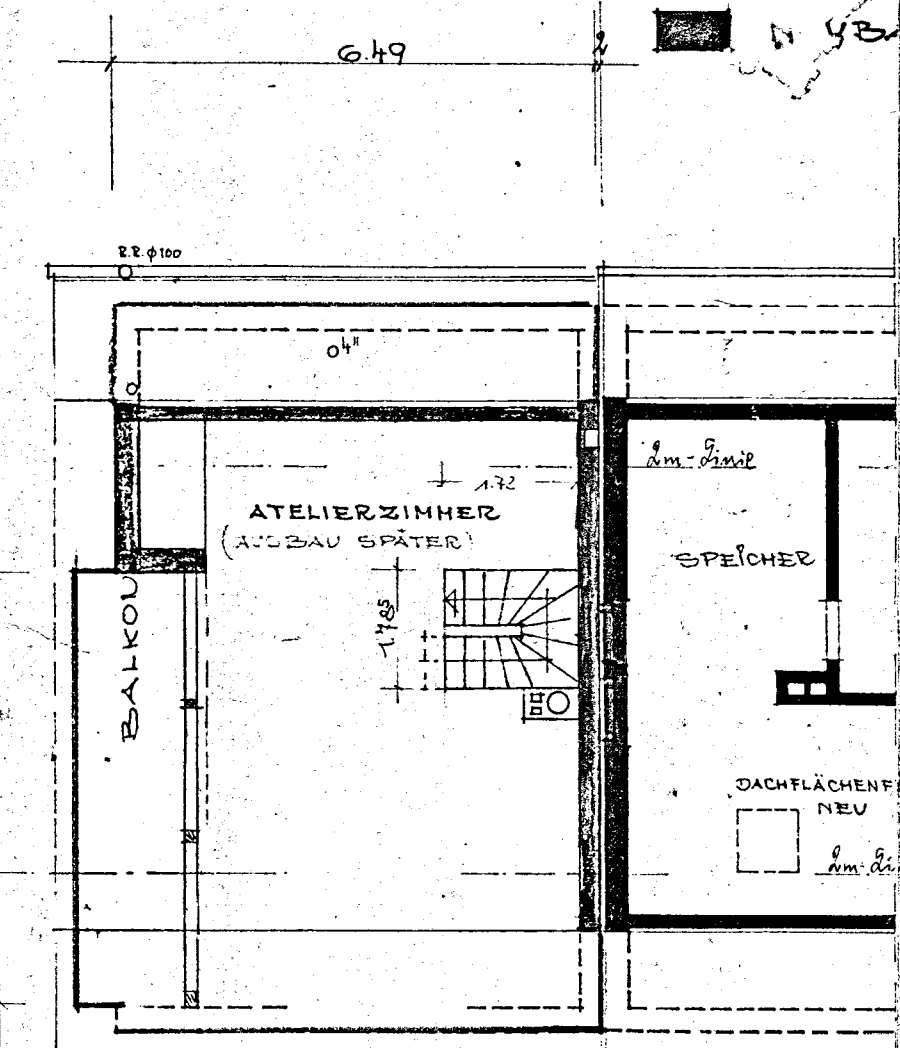


DACHGESCHOSS

ZEICHNUNG ZUR ERRICHTUNG
EINES ANBAUVORHABENS
IN VELBERT, JOSEFINEN-ANGER 8
FÜR DIE EHEULEUTE EUGEN BELKE
MASSSTAB 1:100

DER ARCHITEKT: wolfgang burat
architekt
5628 heimgenhaus
südweg 138 Tel. 66 65
HEIMGENHAUS, DEN 17.9.75

DER BAUHERR:

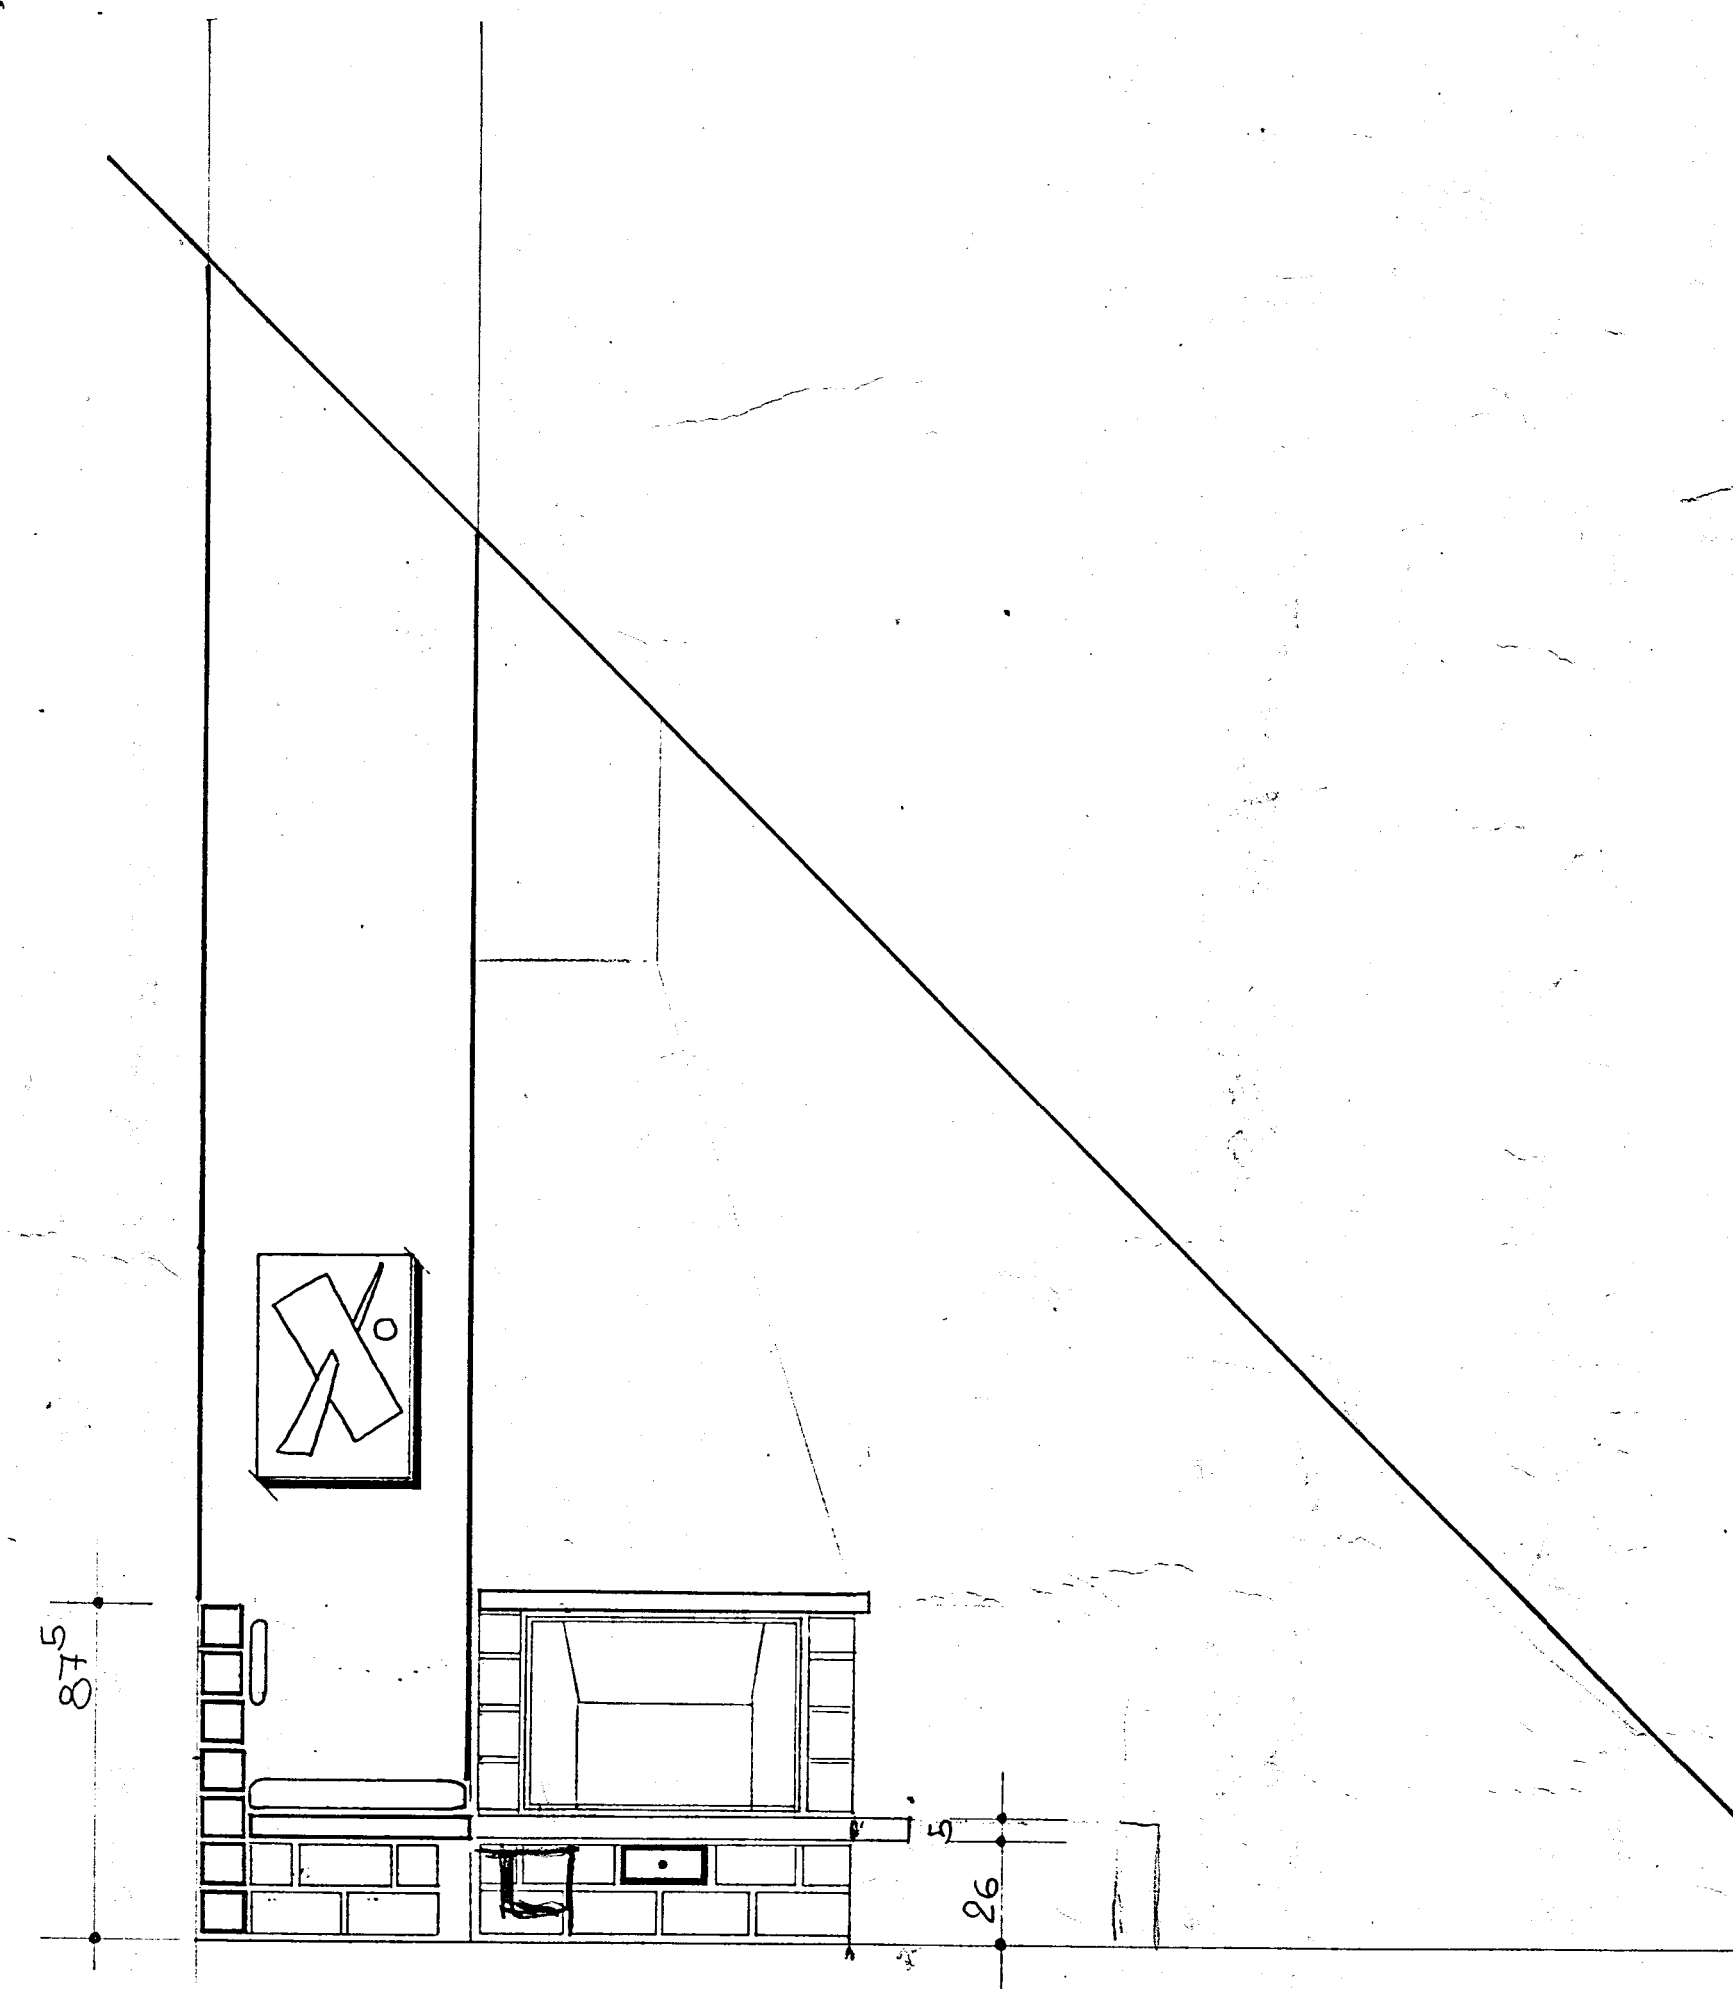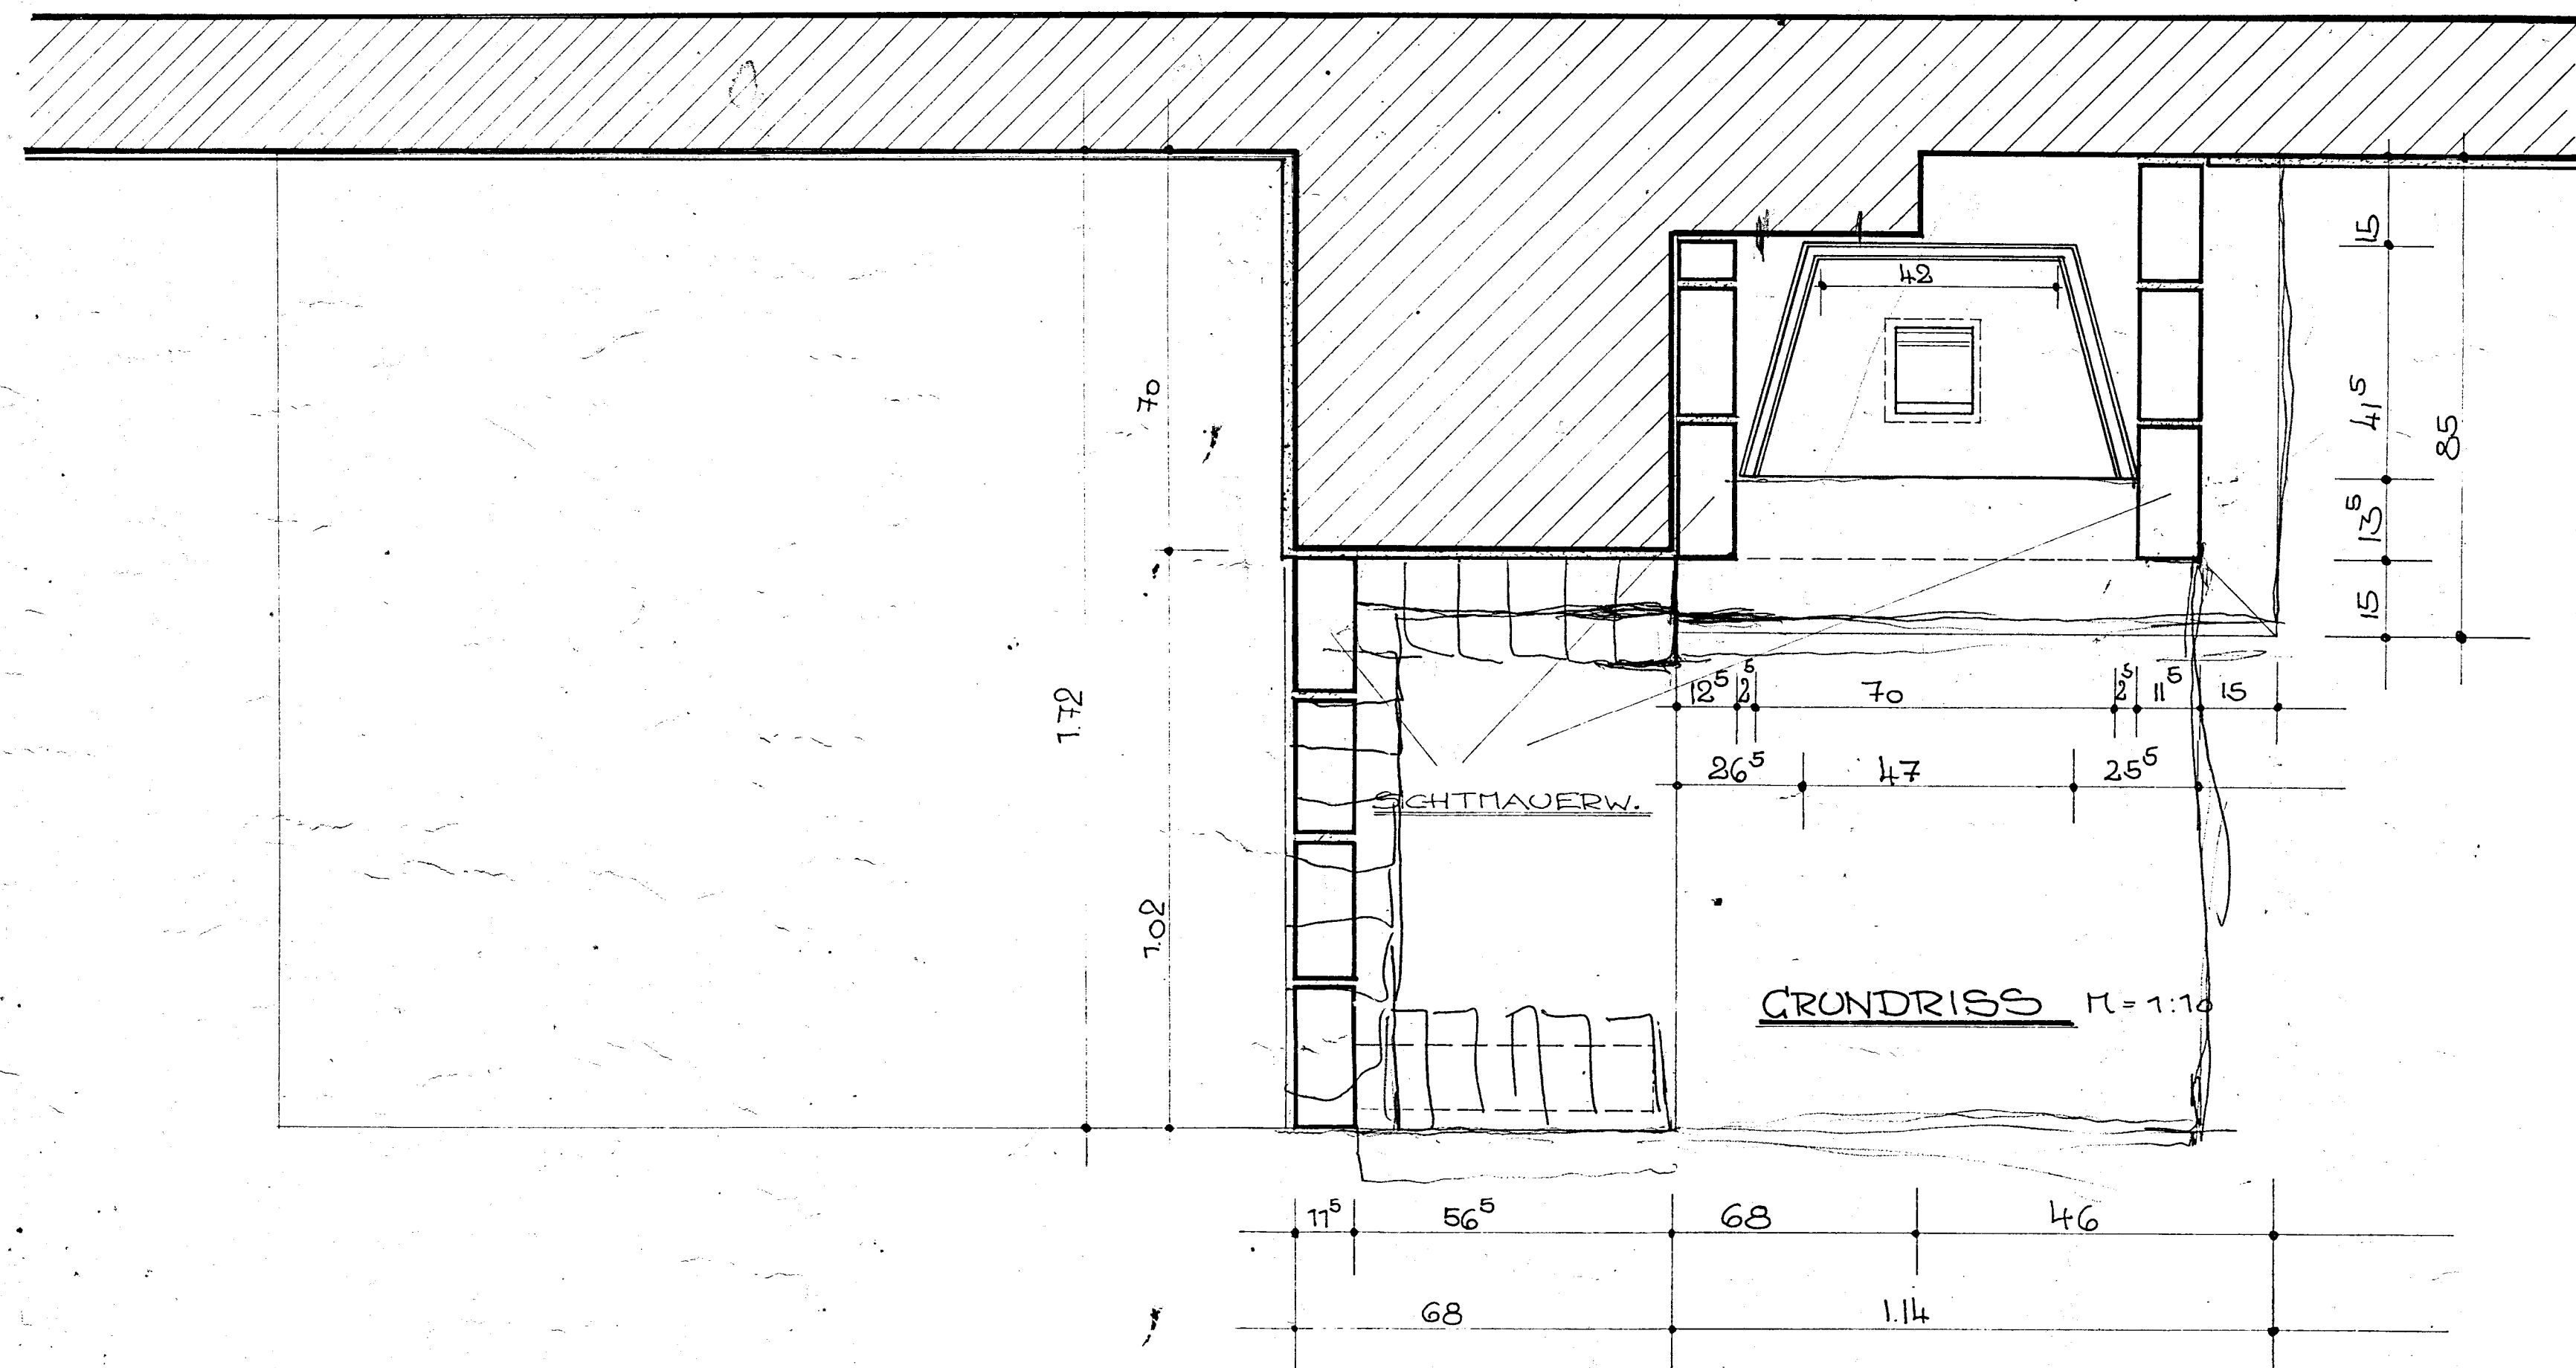

ANSICHT $n. = 1:20$

wolfgang burck
architekt bdb
5628 hallenrainweg
südring 13b - Tel. 5660

BAUHERR : E. BELKE
BAUWERK : ANBAU
BAUSTELLE : VELBERT
- JOSEFINENANGER 8
KAMINDETAIL
DES ARCHITEKT :

BAUWERK : ANBAU

BAUSTELLE: VELBER

JOSEFINENANDER 8

KAMINDETAIL

DER ARCHITEKT