



Ansicht Nordost




Ansicht Südost




Ansicht Südwest




Ansicht Nordwest

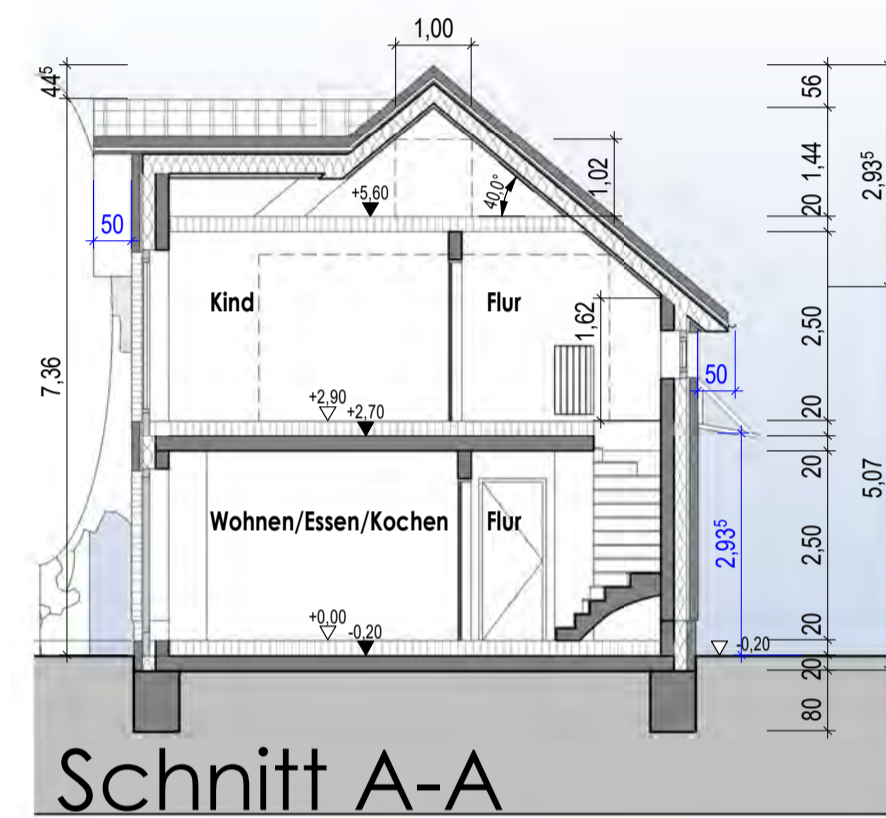


Schnitt A-A

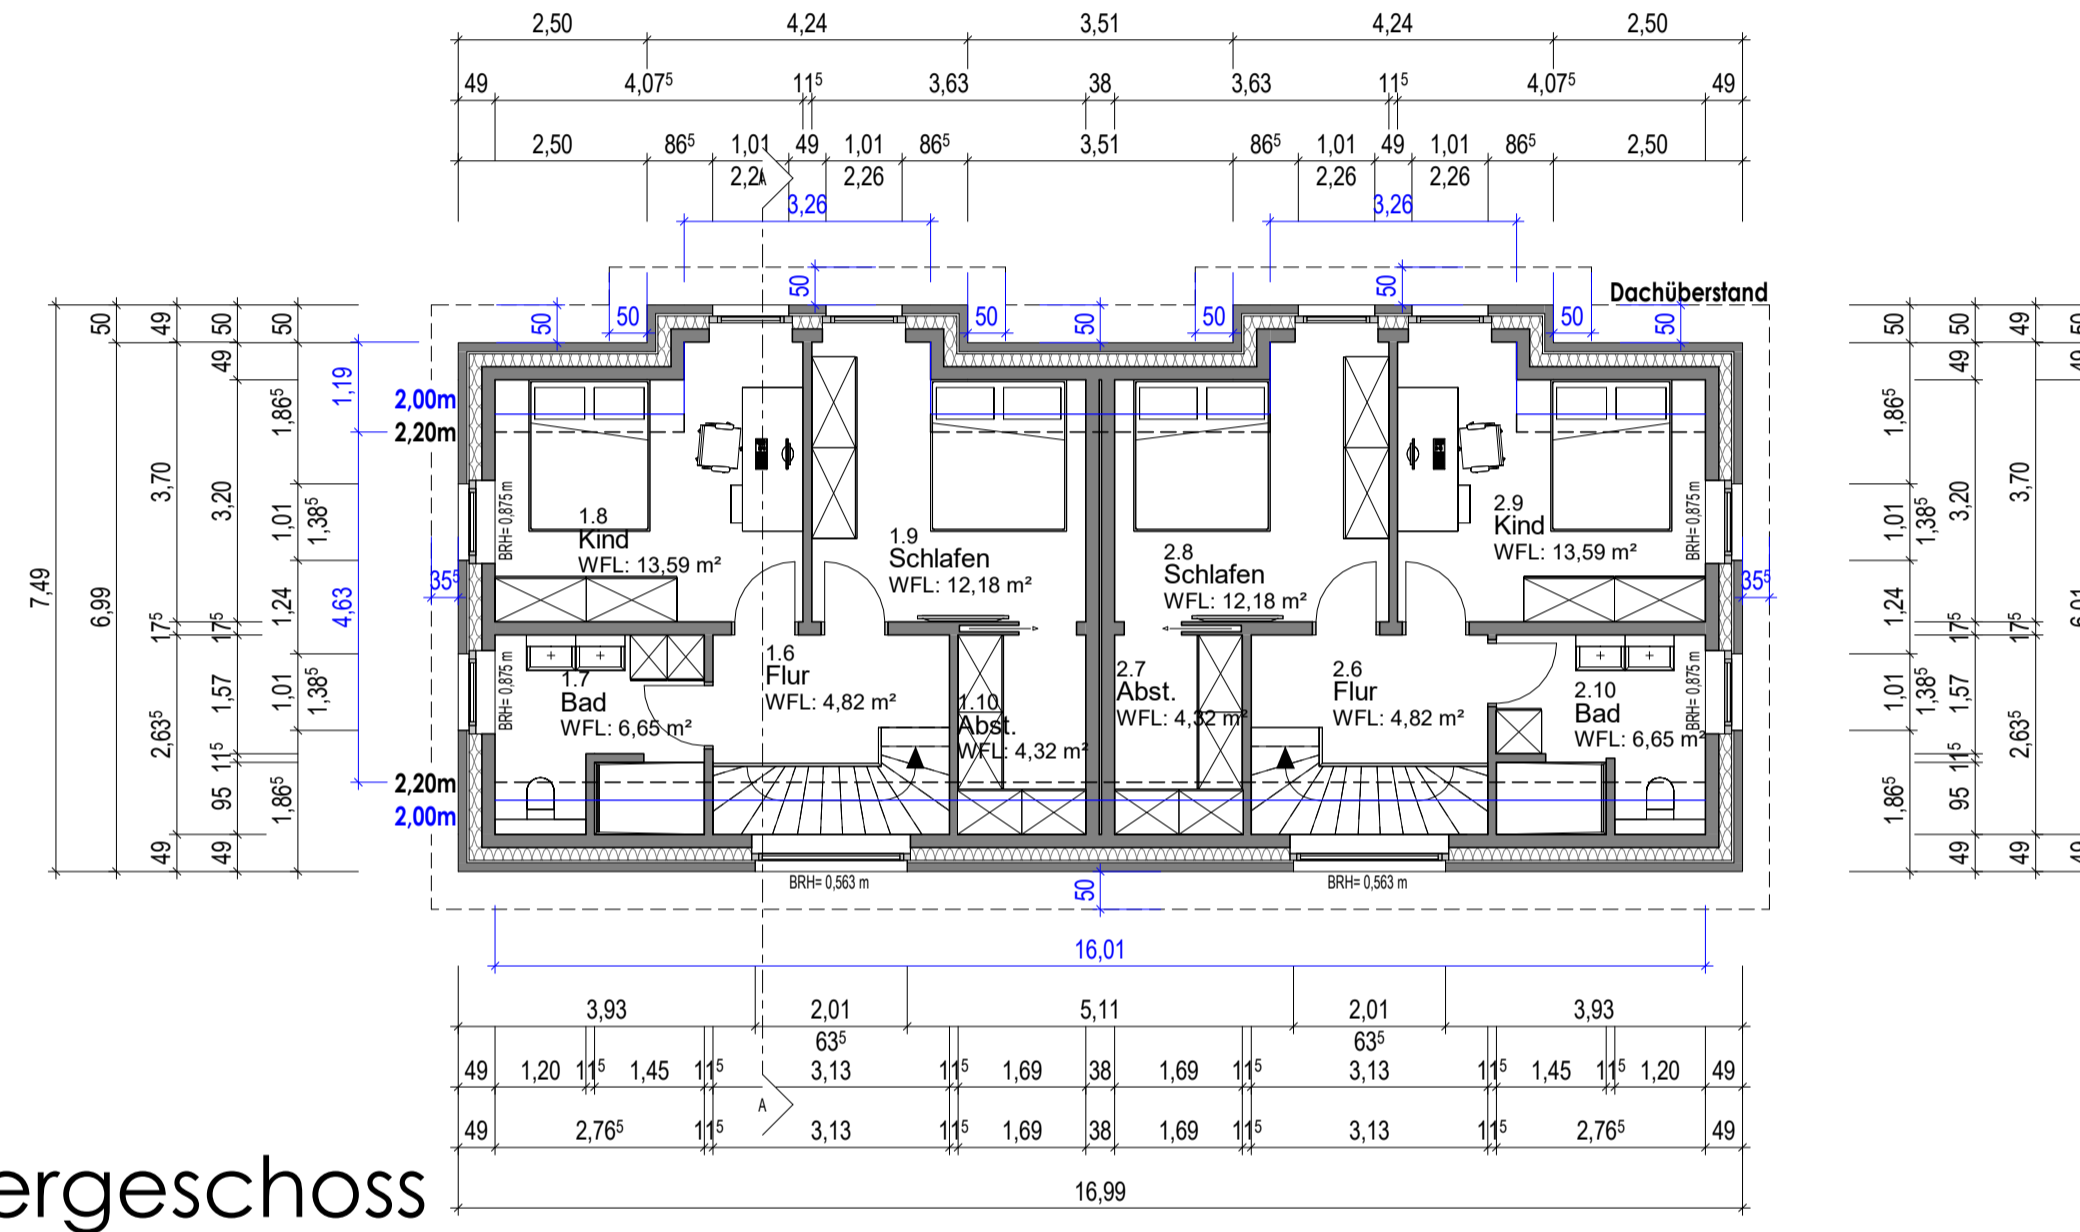


Obergeschoss

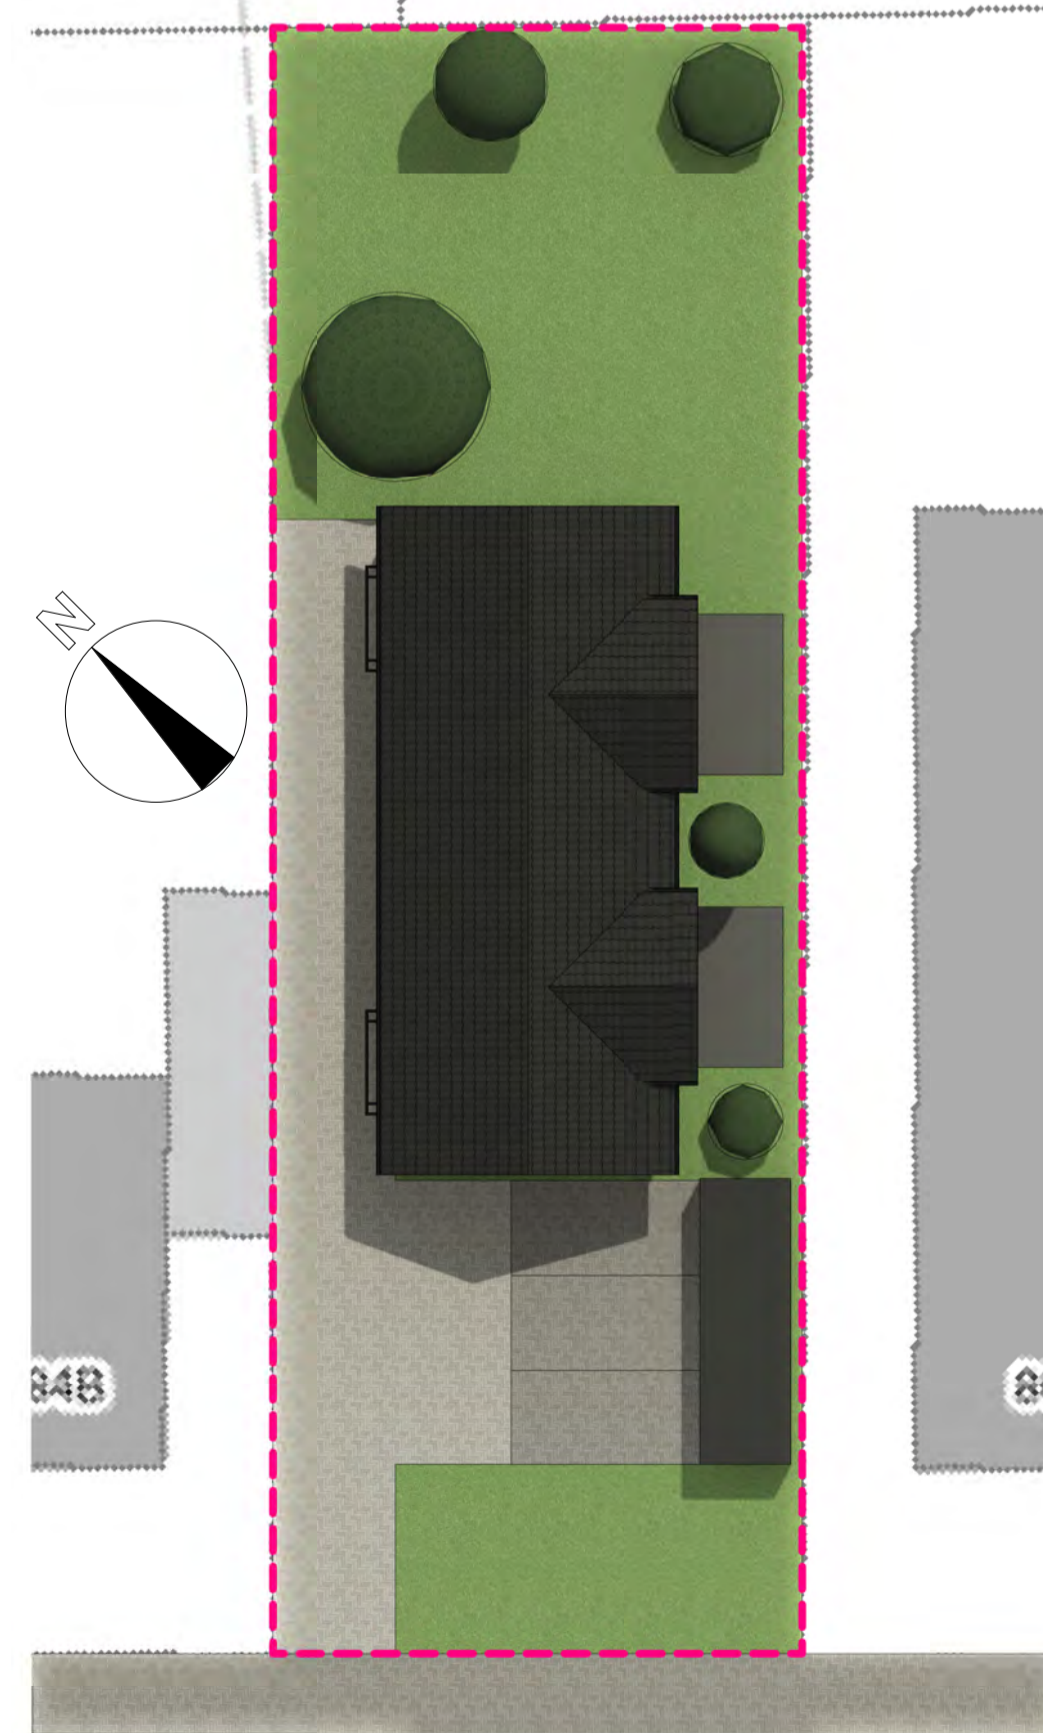

Lageplan 1:200

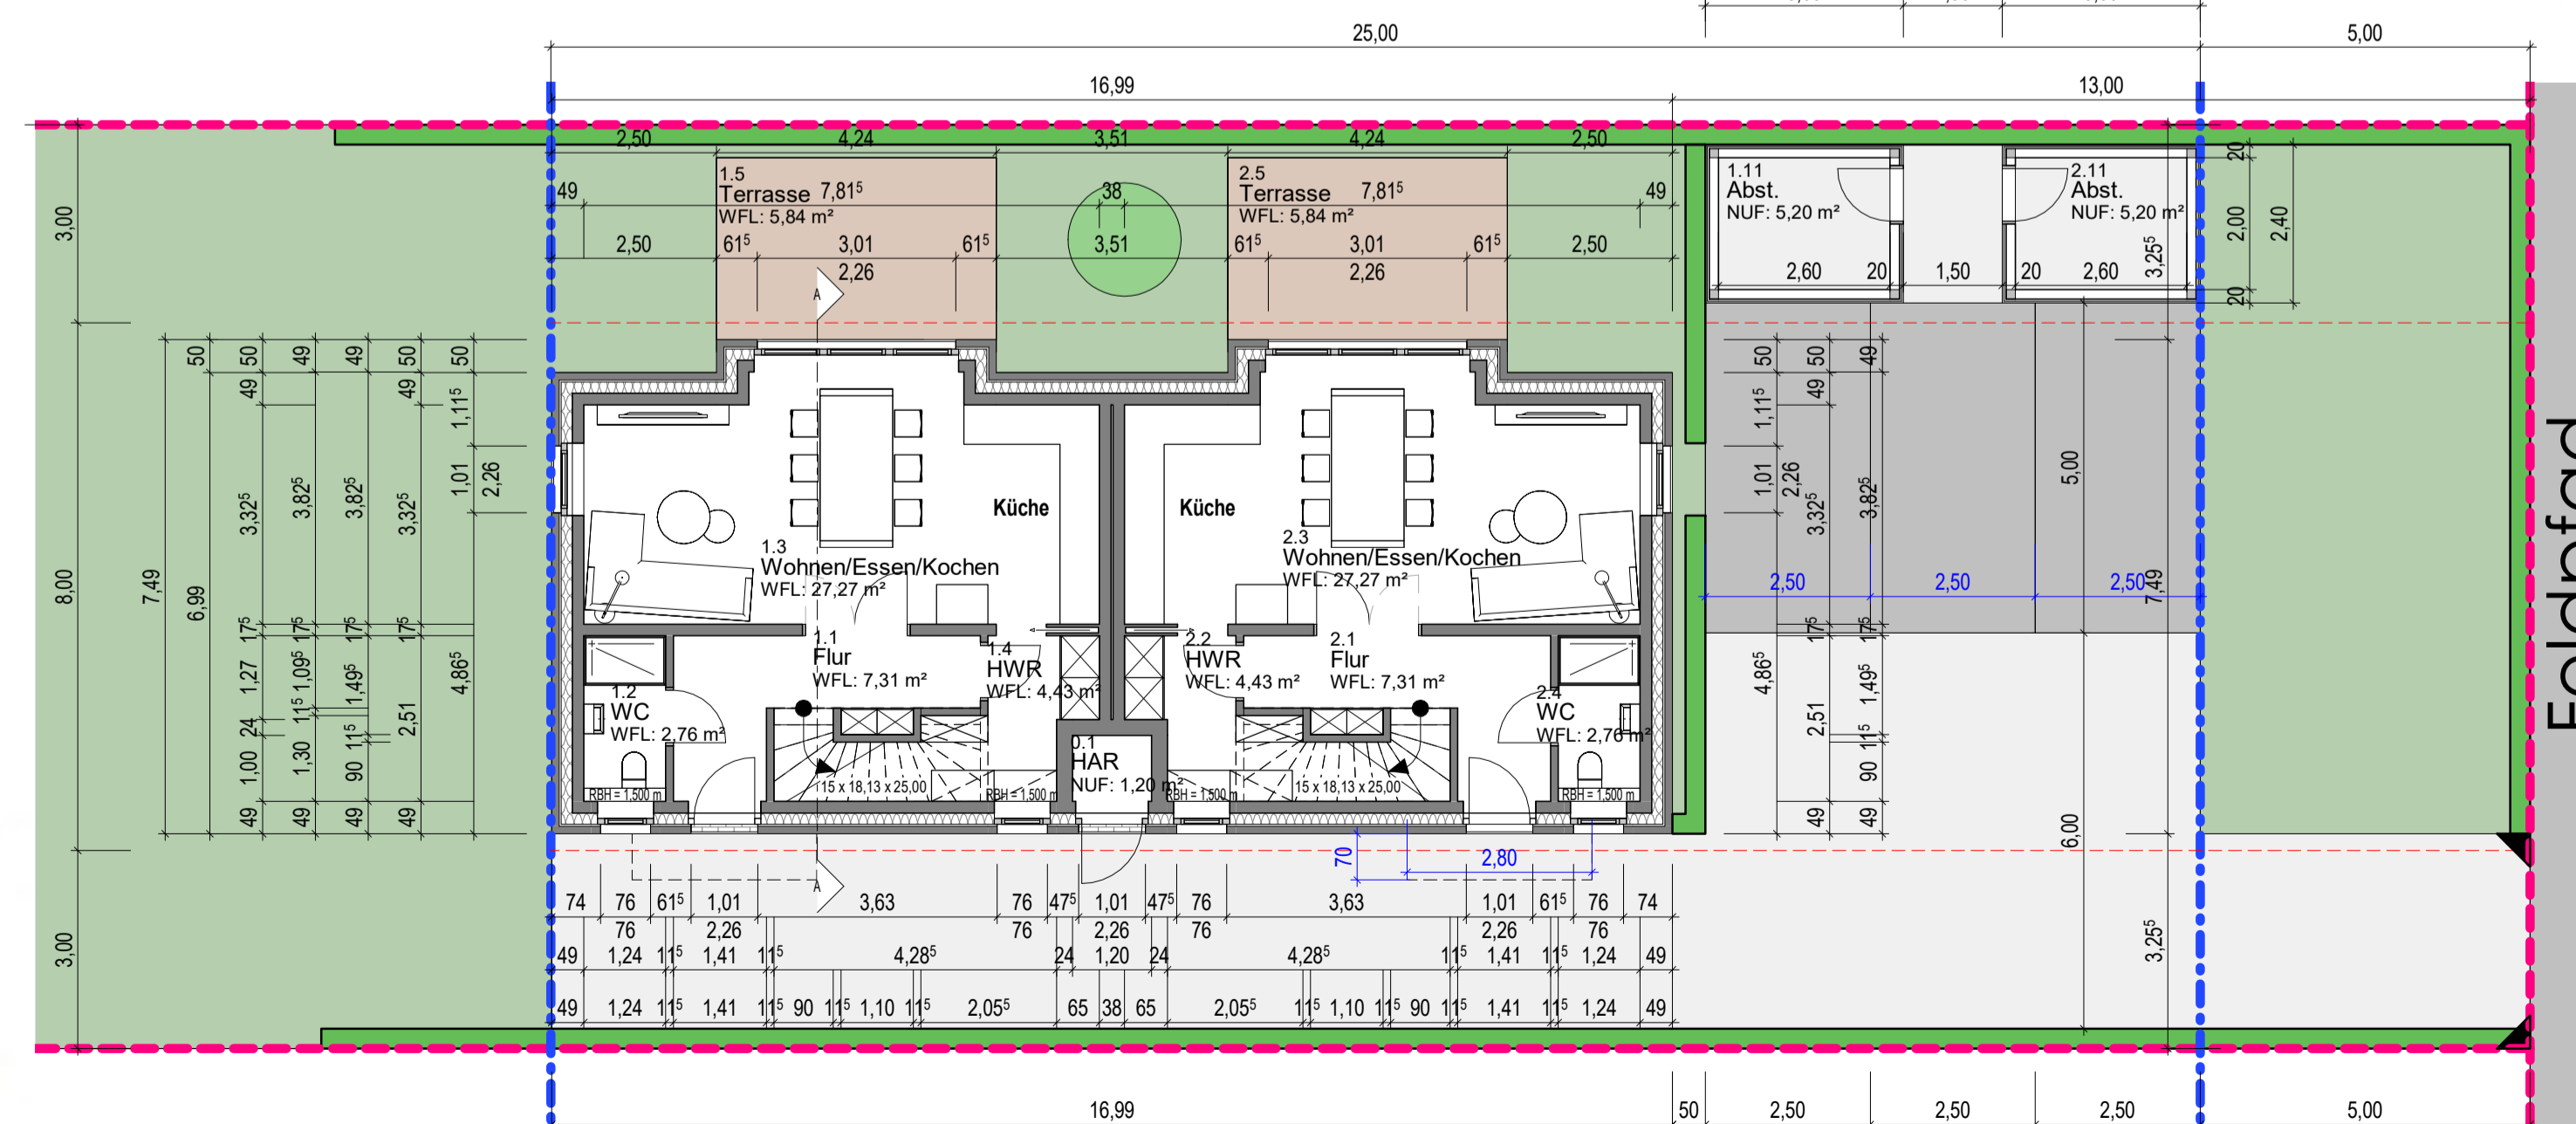


Erdgeschoss

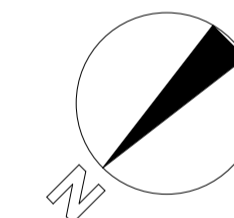



stadtplanung & architektur

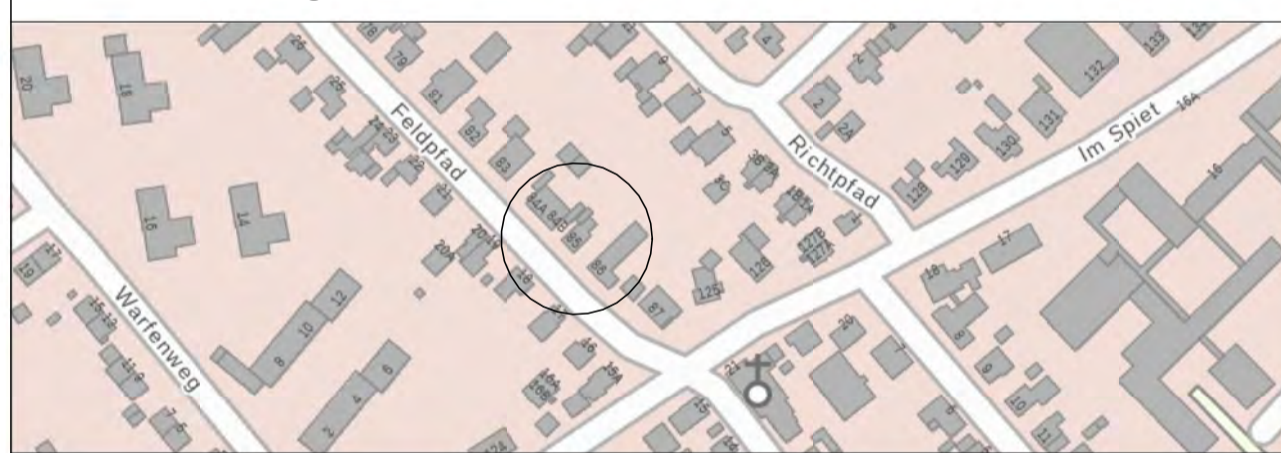

Baumaßnahme

Neubau von einem ZweiFH

Gesamtplan **M 1:100**

Planung	Gezeichnet post	Geprüft petersen	Datum 05.01.22
Änderungsvermerke			
Nr.	Name	Art der Änderung	Datum
01	post	Vermaßung des Dachüberstandes, Änderungen der Stellplätze - Anordnung im Vorgartenbereich	09.02.2022

ARC_G_GP_100_22-02-09

Architektin	Auftraggeber
kerstin petersen osterstraße 4 - 26506 norden fon 04931 - 97 50 150 fax 04931 - 97 50 160 info@urbano-norden.de www.urbano-norden.de	